




重庆美化家建筑装饰有限公司
Chongqing Meihuajia Creation Engineering Co., Ltd.

建筑装饰装修专业施工二级
资质证书编号: D250058909

高速集团办公区三楼施工图

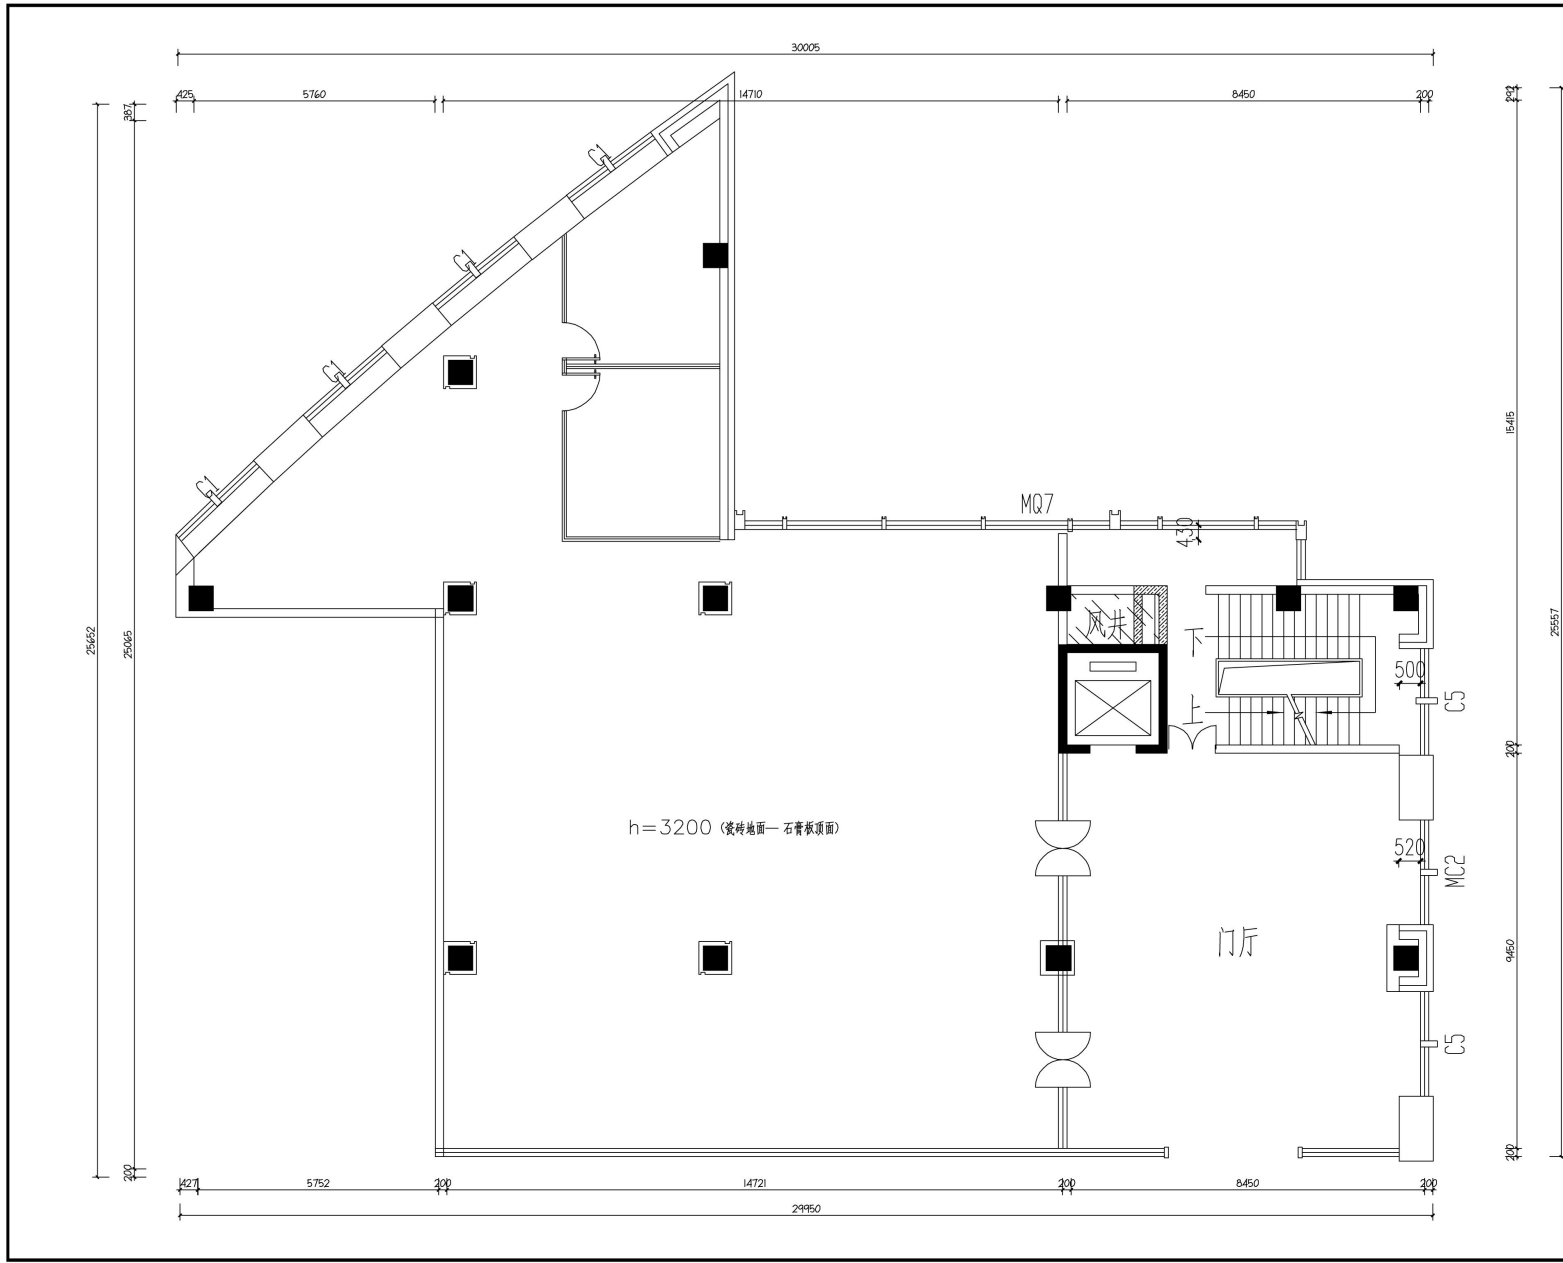

重庆美华建筑装饰有限公司
Chongqing Meihua Building Decoration Co., Ltd.
建筑装饰装修专业施工二级
资质证书编号: 020308999

备注: 1. 本设计版权归设计人所有, 未经许可不得复制或传播。
2. 施工过程中, 如发现与设计不符, 应及时通知设计人。
3. 施工过程中, 如发现与设计不符, 应及时通知设计人。
4. 施工过程中, 如发现与设计不符, 应及时通知设计人。
5. 施工过程中, 如发现与设计不符, 应及时通知设计人。

高速集团办公区

工程编号: MHJ20180501


重庆美华建筑装饰有限公司
Chongqing Meihua Building Decoration Co., Ltd.

△	
△	
△	
△	
△	

名称	说明	日期
名称	说明	日期

原始结构图

编制	陈红兵
设计负责人	陈彦君
设计	陈彦君
审核	陈彦君
比例	1:75
设计阶段	施工图
设计日期	2020.03
图名	A2
图号	P-1
页次	1

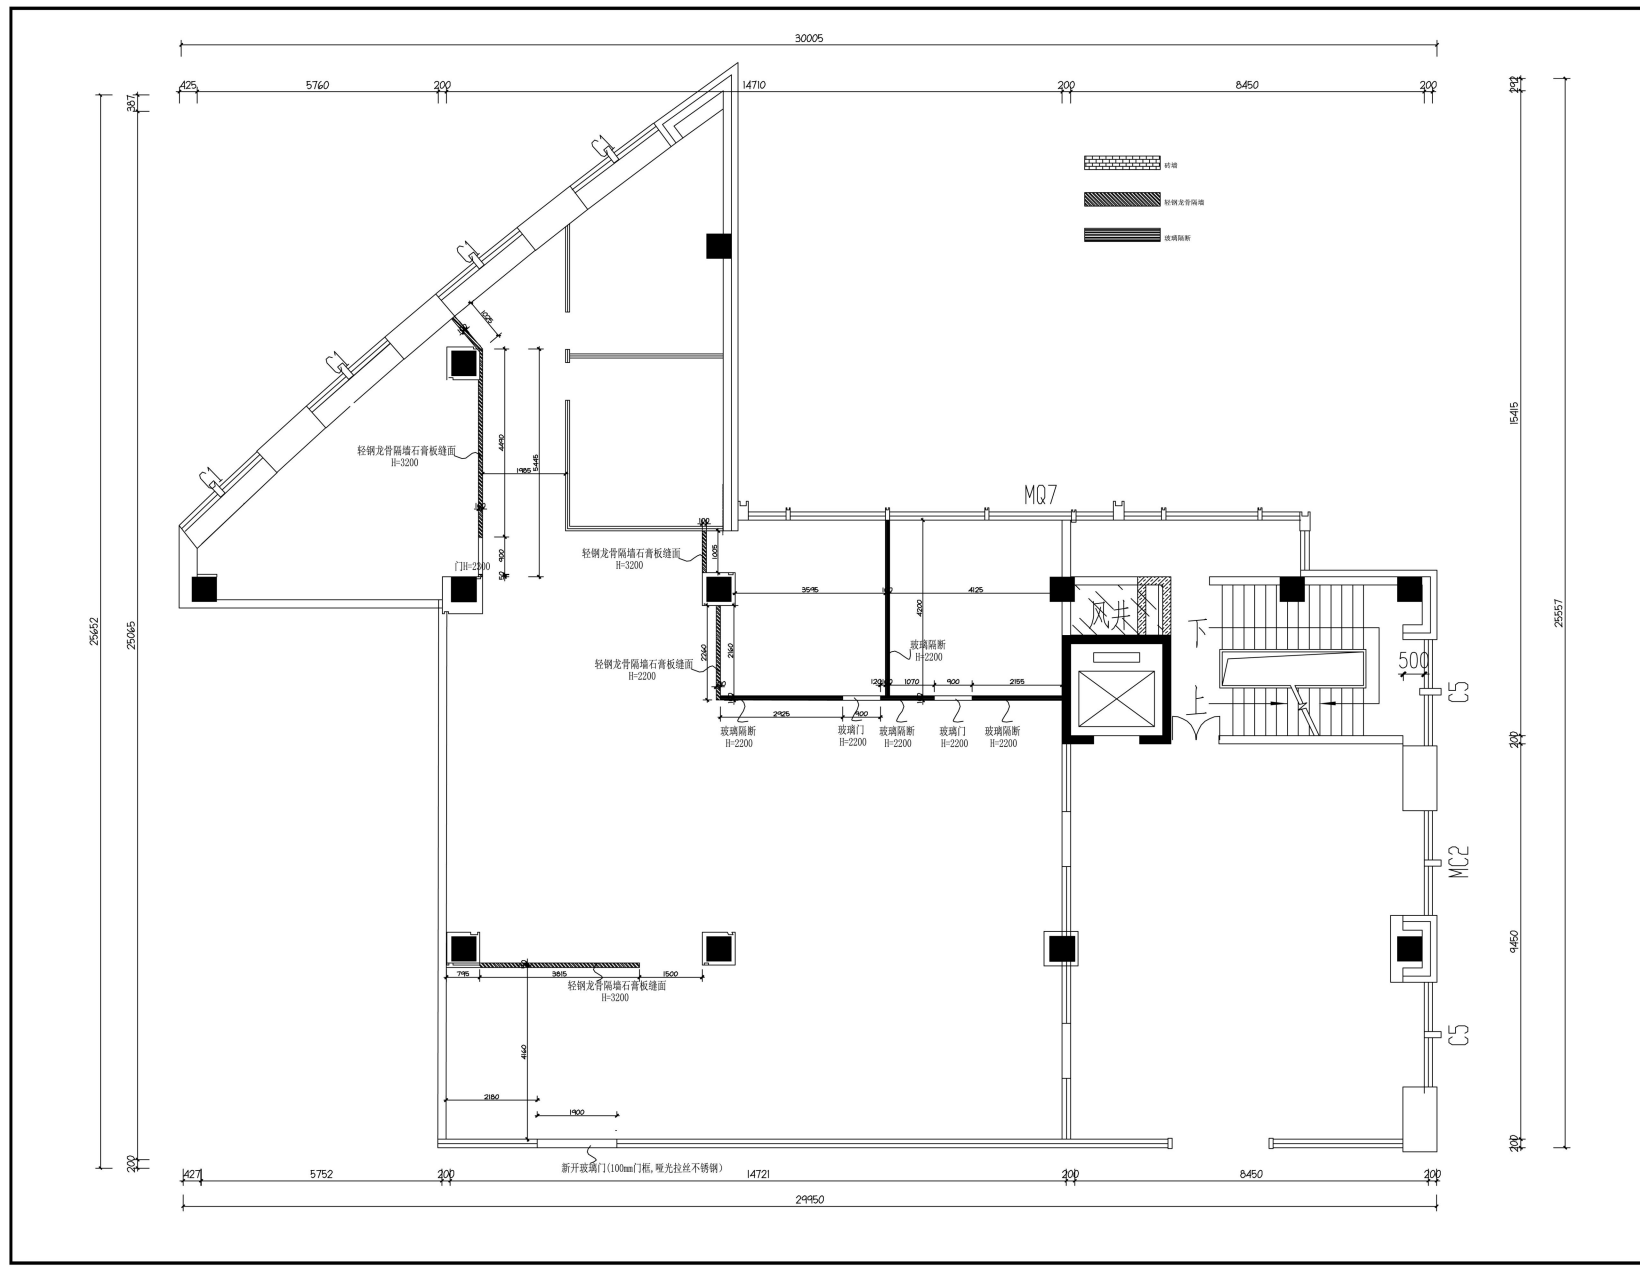

重庆美华建筑装饰有限公司
Chongqing Meihua Building Decoration Co., Ltd.
建筑装饰工程专业承包二级
资质证书编号: 0330008909

备注: 1. 本设计依据提供的建筑平面图, 参照国家现行规范、标准、规程进行设计、施工。2. 施工时, 请参照设计说明及本图进行施工。3. 如有变更, 应以设计变更单为准。4. 本图仅供参考, 不作为法律依据。5. 未尽事宜, 请洽设计人。

高速集团办公区


工程编号: MHJSD20180501

重庆美华建筑装饰有限公司
Chongqing Meihua Building Decoration Co., Ltd.

图名	比例	日期

新建墙体图

编制: 陈红兵
设计负责人: 陈彦君
设计: 陈彦君
审核: 陈彦君
比例: 1:75
设计阶段: 施工图
审核日期: 2020.03
图名: A2
图号: P-1
页号: 1

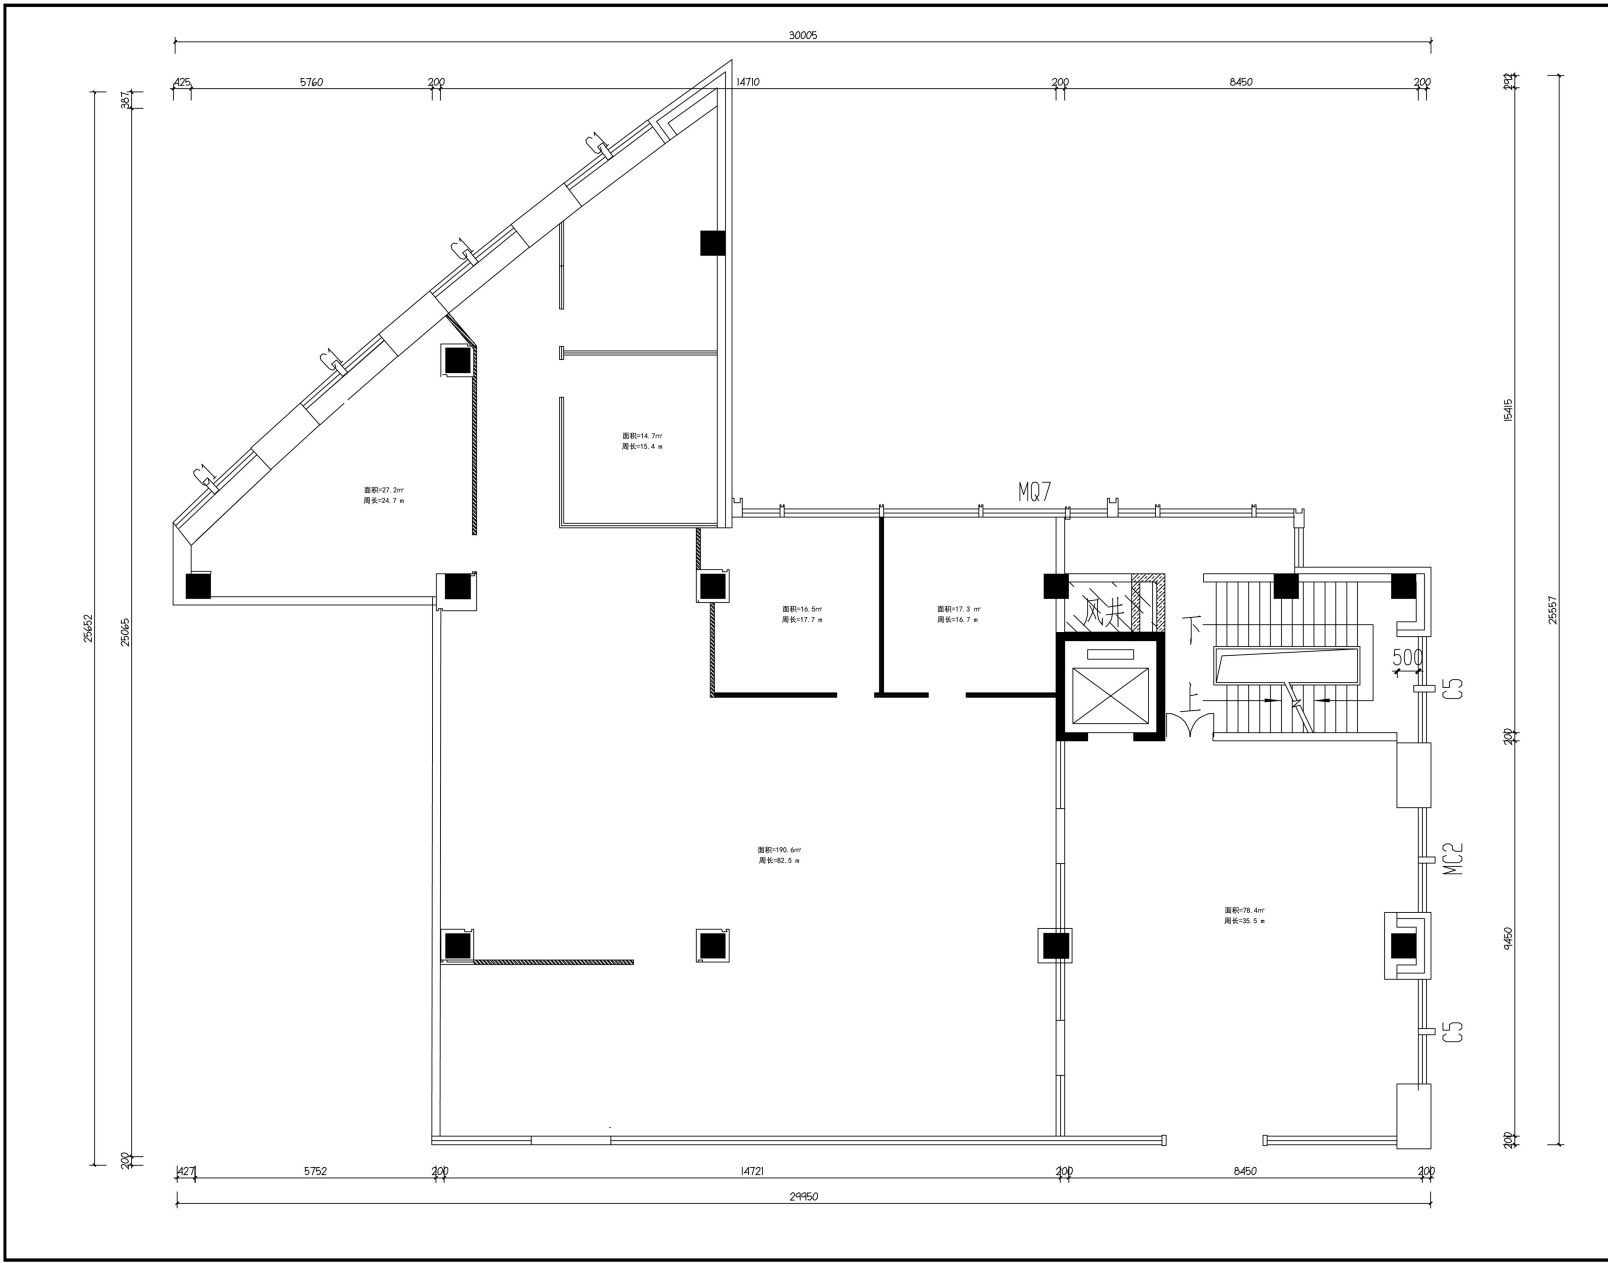

重庆美华建筑装饰有限公司
 Chongqing Meihua Building Decoration Co., Ltd.
 建筑装饰装修专业施工二级
 资质证书编号: 0253008809

备注: 1. 本设计图由设计人负责, 未经本公司同意, 不得复制或用于其他项目。
 2. 施工过程中, 如发现与设计不符的情况, 应及时通知设计人。
 3. 施工过程中, 如发现与设计不符的情况, 应及时通知设计人。
 4. 施工过程中, 如发现与设计不符的情况, 应及时通知设计人。
 5. 施工过程中, 如发现与设计不符的情况, 应及时通知设计人。

高速集团办公区

工程编号: WHJ20180501

重庆美华建筑装饰有限公司
 Chongqing Meihua Building Decoration Co., Ltd.

△	
△	
△	
△	
△	
△	
△	
△	

图名: 面积周长图
 Drawing Title: Area and Perimeter Diagram

图名: 面积周长图

编制: 陈红兵

设计负责人: 陈彦君

设计: 陈彦君

审核: 陈彦君

比例: 1:75


设计阶段: 施工图

项目批准日期: 2020.03

图幅: A2

图号: P-1

页号: 1

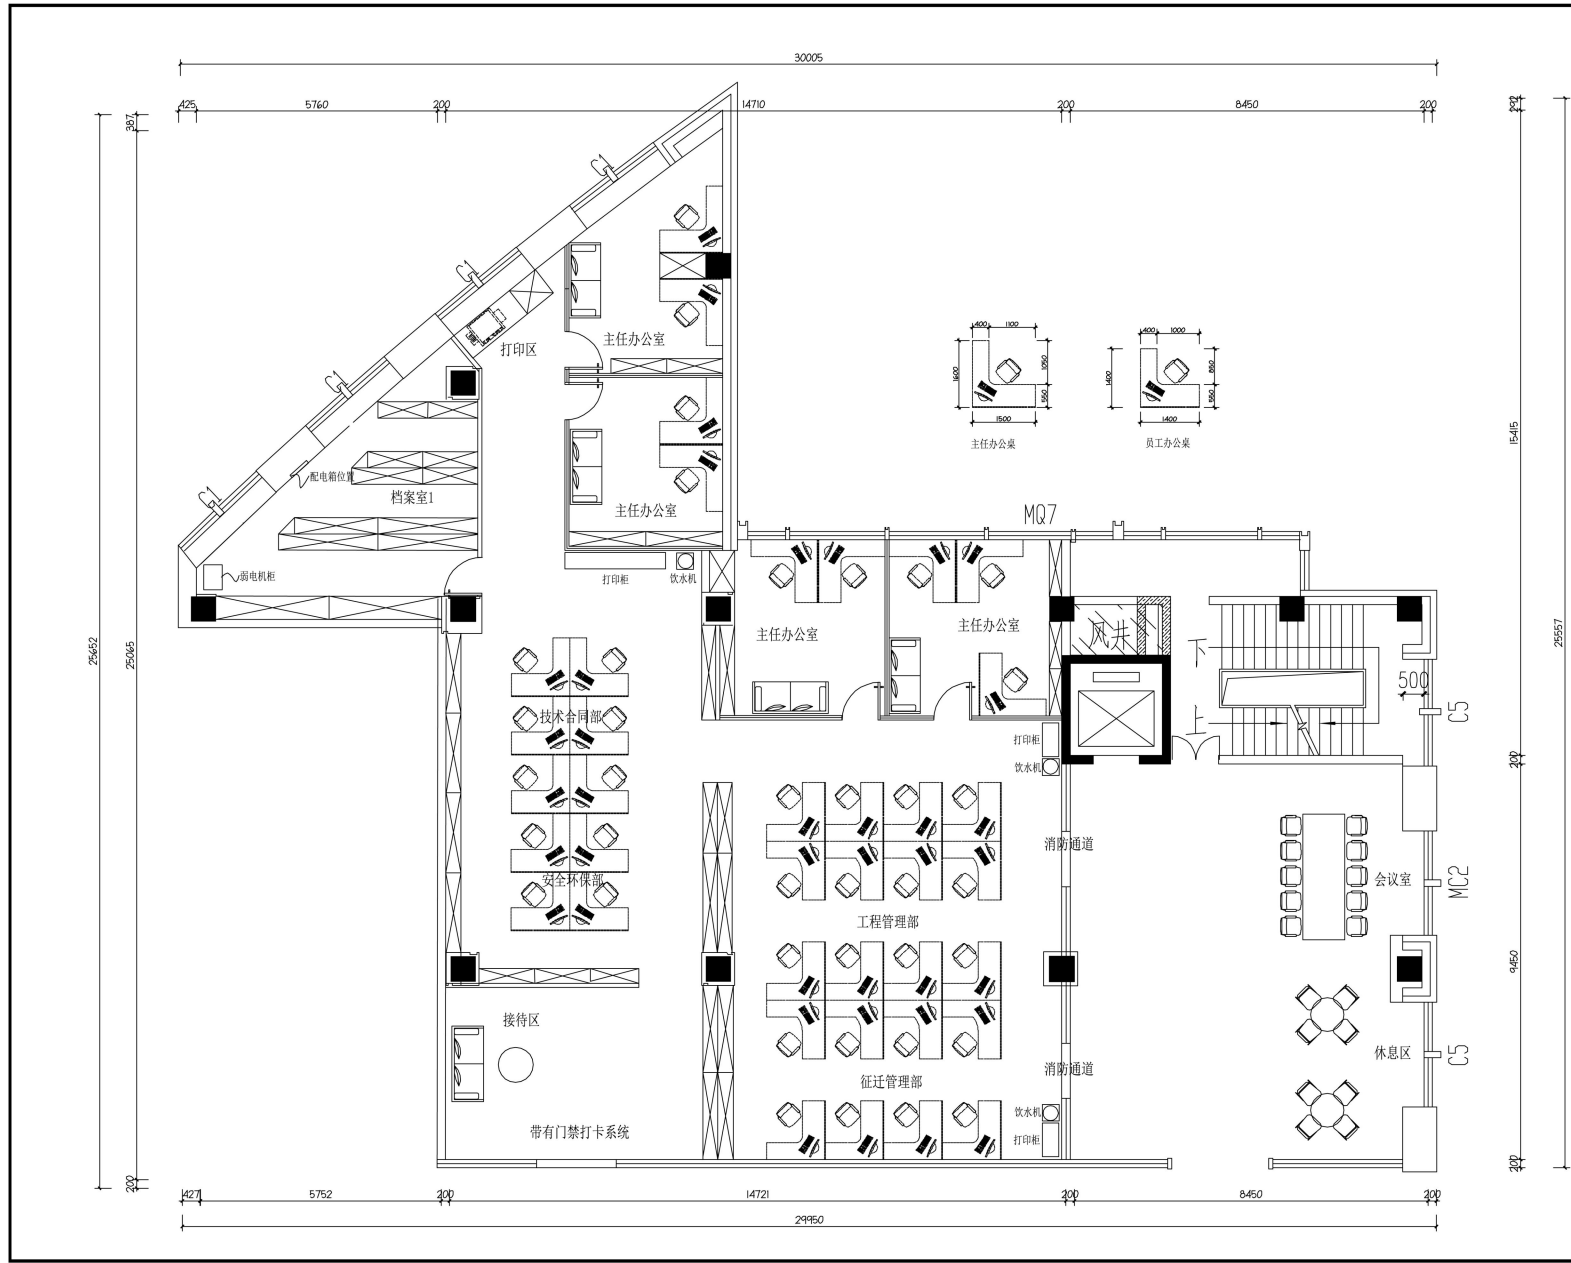

重庆美华建筑装饰有限公司
 Chongqing Meihua Construction Decoration Co., Ltd.
 建筑装饰装修专业施工二级
 资质证书编号: 025058909

备注: 1. 本图工程概况由设计单位提供, 未经本公司审核。
 2. 本图仅供施工、监理、验收、验收合格后方可施工。
 3. 如有变更, 须经设计单位同意, 并经监理单位审批。
 4. 本图仅供参考, 不作为法律依据。
 5. 本图解释权归设计单位。

高速集团办公区


工程编号: MHJS20180501

重庆美华建筑装饰有限公司
 Chongqing Meihua Construction Decoration Co., Ltd.

姓名	职务	日期

3楼平面布置图

编制	陈红兵
设计	陈彦君
绘图	陈彦君
审核	陈彦君
比例	1:75
设计阶段	施工图
设计日期	2020.03
图名	A2
图号	P-1
页号	1

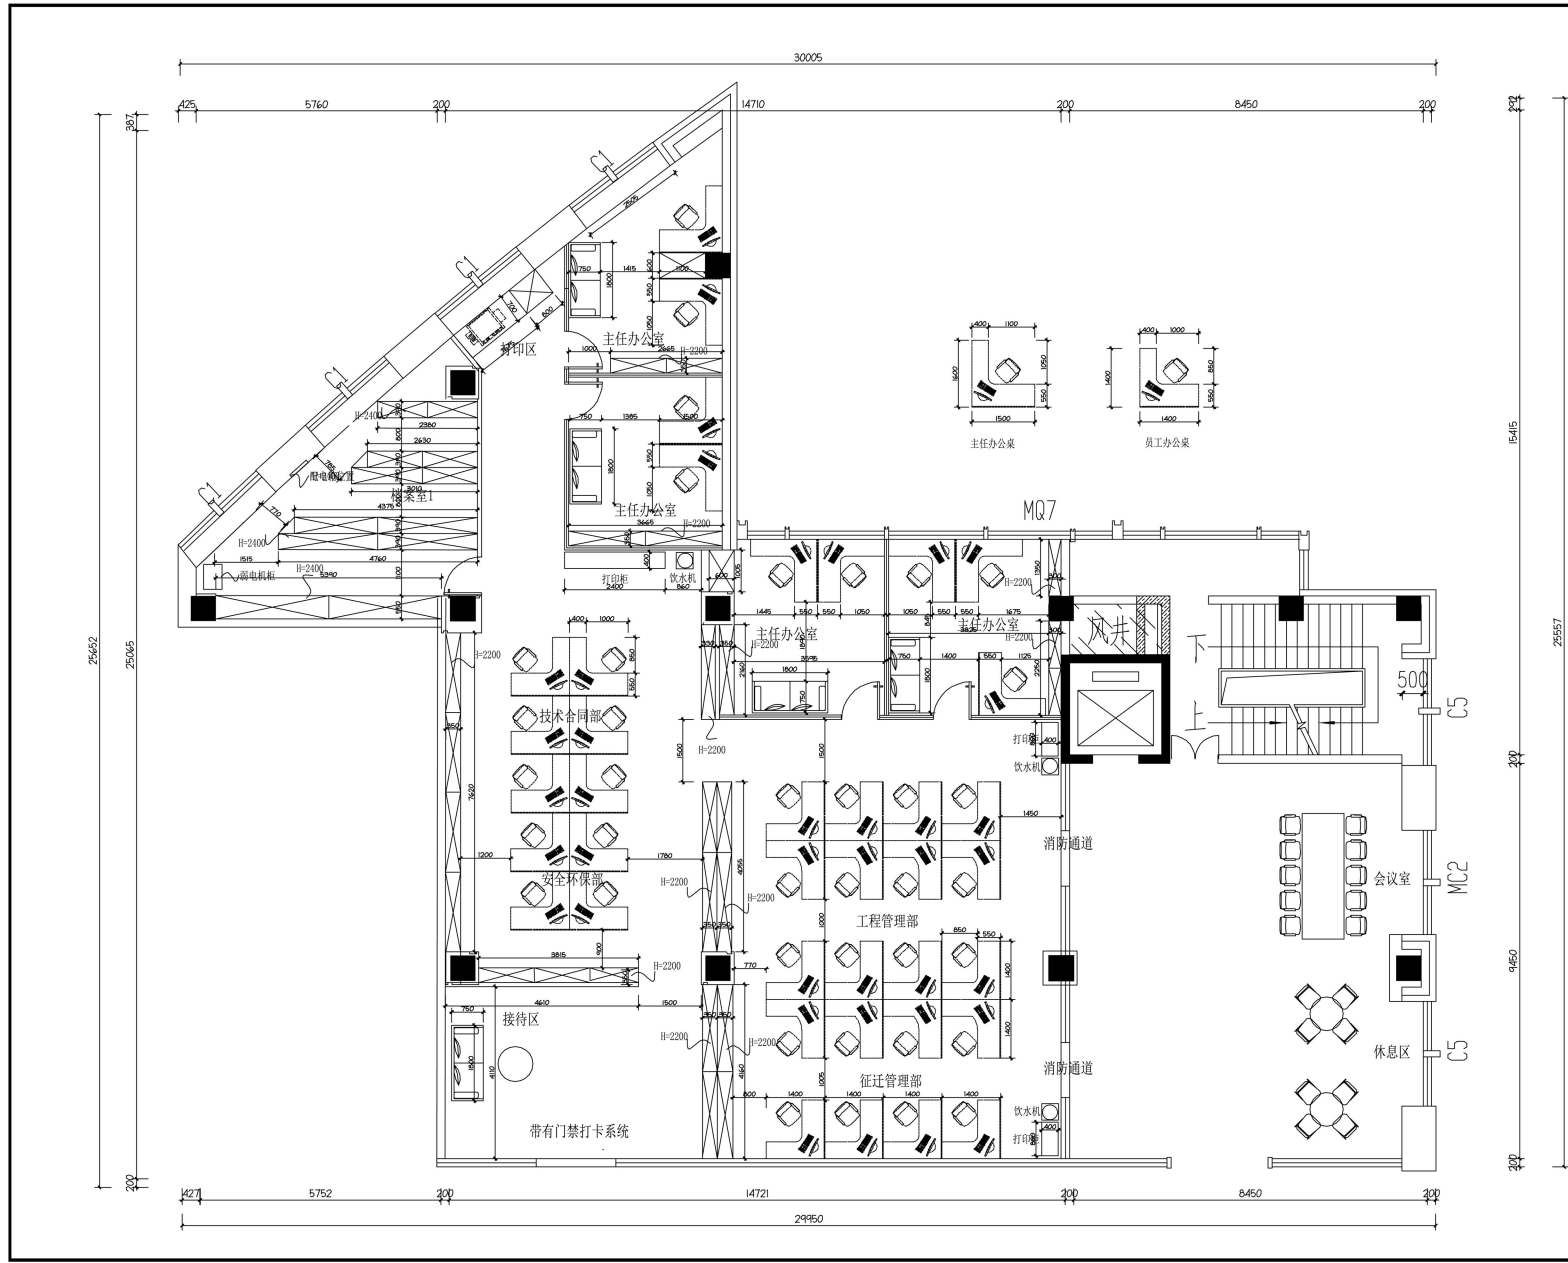

重庆美华建筑装饰有限公司
 Chongqing Meihua Decoration Engineering Co., Ltd.
 建筑装饰装修专业二级
 资质证书编号: 023009809

备注: 1. 本设计属建筑装饰工程, 系按本公司标准
 2. 本设计属建筑装饰工程, 系按本公司标准
 3. 本设计属建筑装饰工程, 系按本公司标准
 4. 本设计属建筑装饰工程, 系按本公司标准
 5. 本设计属建筑装饰工程, 系按本公司标准

高速集团办公区

工程编号: MHJ20180501


重庆美华建筑装饰有限公司
 Chongqing Meihua Decoration Engineering Co., Ltd.

▲		
▲		
▲		
▲		
▲		
▲		

姓名: 陈彦君
 职务: 设计师

家具尺寸图

编制:	陈红兵
设计负责人:	陈彦君
设计:	陈彦君
审核:	陈彦君
比例:	1:75
设计阶段:	施工图
首次出图日期:	2020.03
图名:	A2
图号:	P-1
页号:	1

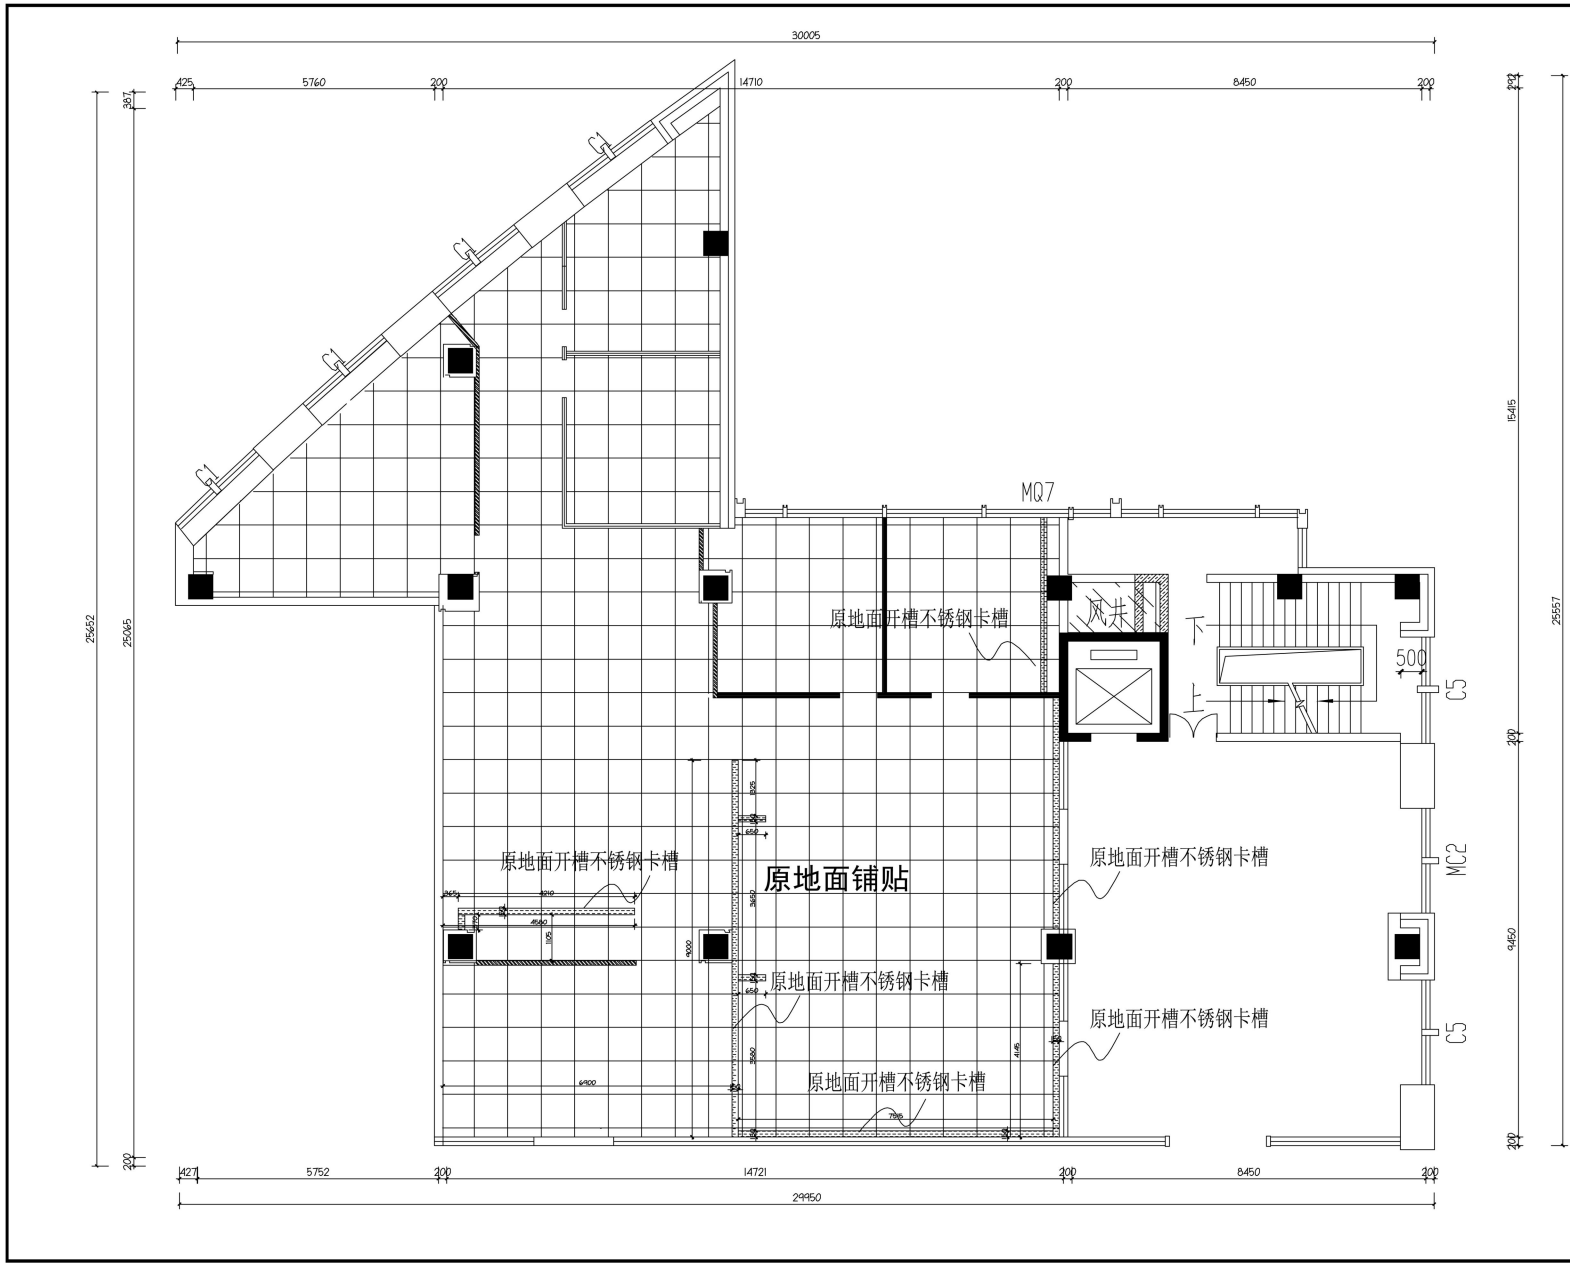

重庆美家建筑装饰有限公司
 Chongqing Meifajia Decoration Engineering Co., Ltd.
 建筑装饰装修专业贰级施工企业
 资质证书编号: 025502949

- 备注: 1. 本设计为建筑装修施工图, 仅供施工参考, 不作为法律依据。
 2. 施工过程中, 如发现设计错误或遗漏, 请及时通知设计单位。
 3. 施工过程中, 如发现质量问题, 请及时通知监理单位。
 4. 施工过程中, 如发现安全隐患, 请及时通知建设单位。
 5. 施工过程中, 如发现其他问题, 请及时通知设计单位。

高速集团办公区


工程编号: MHJ820180501

重庆美家建筑装饰有限公司
 Chongqing Meifajia Decoration Engineering Co., Ltd.

图名	比例	日期

地面铺装图

编制: 陈红兵
 设计负责人: 陈彦君
 设计: 陈彦君
 审核: 陈彦君
 比例: 1:75
 编制日期: 2020.03
 施工图
 图名: A2
 图号: P-1
 层数: 1

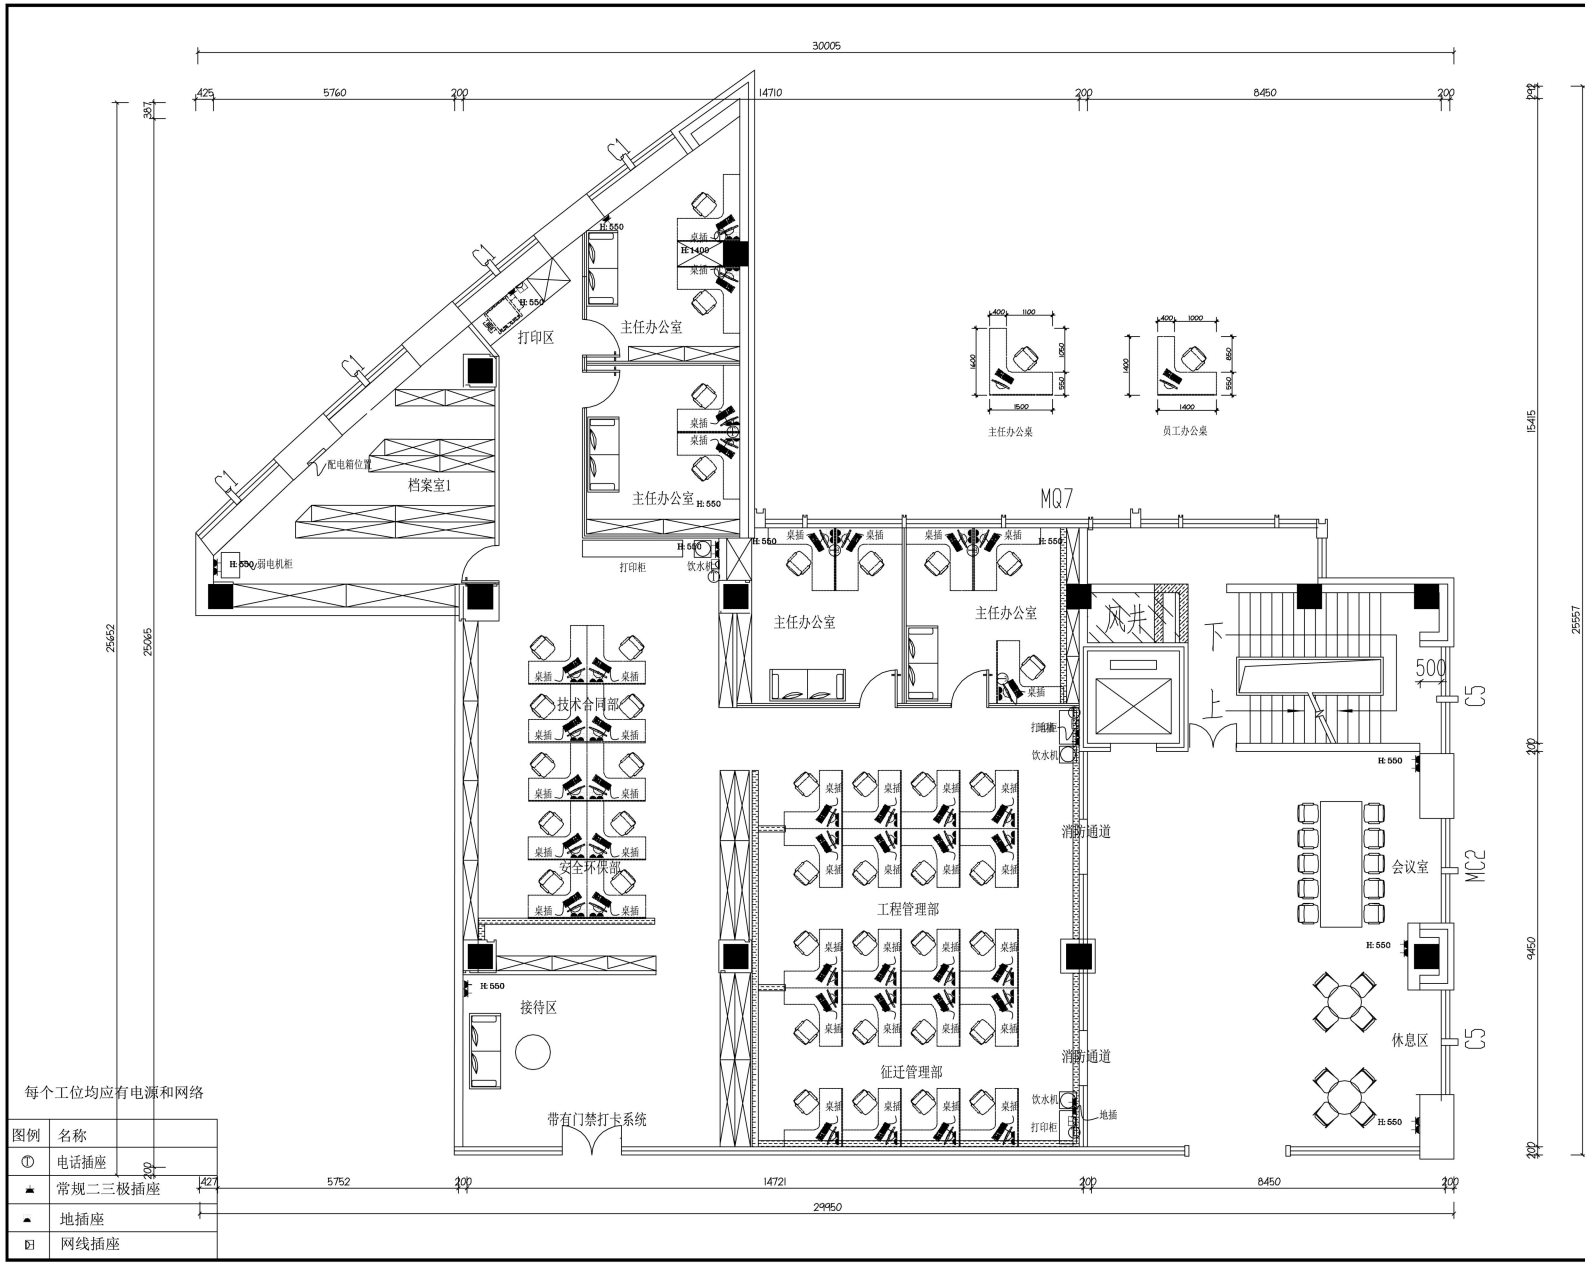

重庆美华建筑装饰有限公司
 Chongqing Meihua Building Decoration Co., Ltd.
 建筑装饰装修专业施工二级
 资质证书编号: 020008909

备注: 1. 本图由编制单位提供, 仅供参考, 不作为法律依据。
 2. 本图仅供设计、施工、验收、竣工备案等使用。
 3. 如有变更, 请及时通知, 以便及时调整。
 4. 本图仅供参考, 不作为法律依据。
 5. 本图仅供参考, 不作为法律依据。

高速集团办公区

工程编号: MHSZ0180001

重庆美华建筑装饰有限公司
 Chongqing Meihua Building Decoration Co., Ltd.

姓名	职务	日期


插座布置图
 Drawing Title

编制: 陈红兵
 设计: 陈彦君
 审核: 陈彦君
 日期: 2020.03

比例: 1:75
 设计阶段: 施工图

设计日期: 2020.03
 设计阶段: A2

图号: P-1
 页码: 1

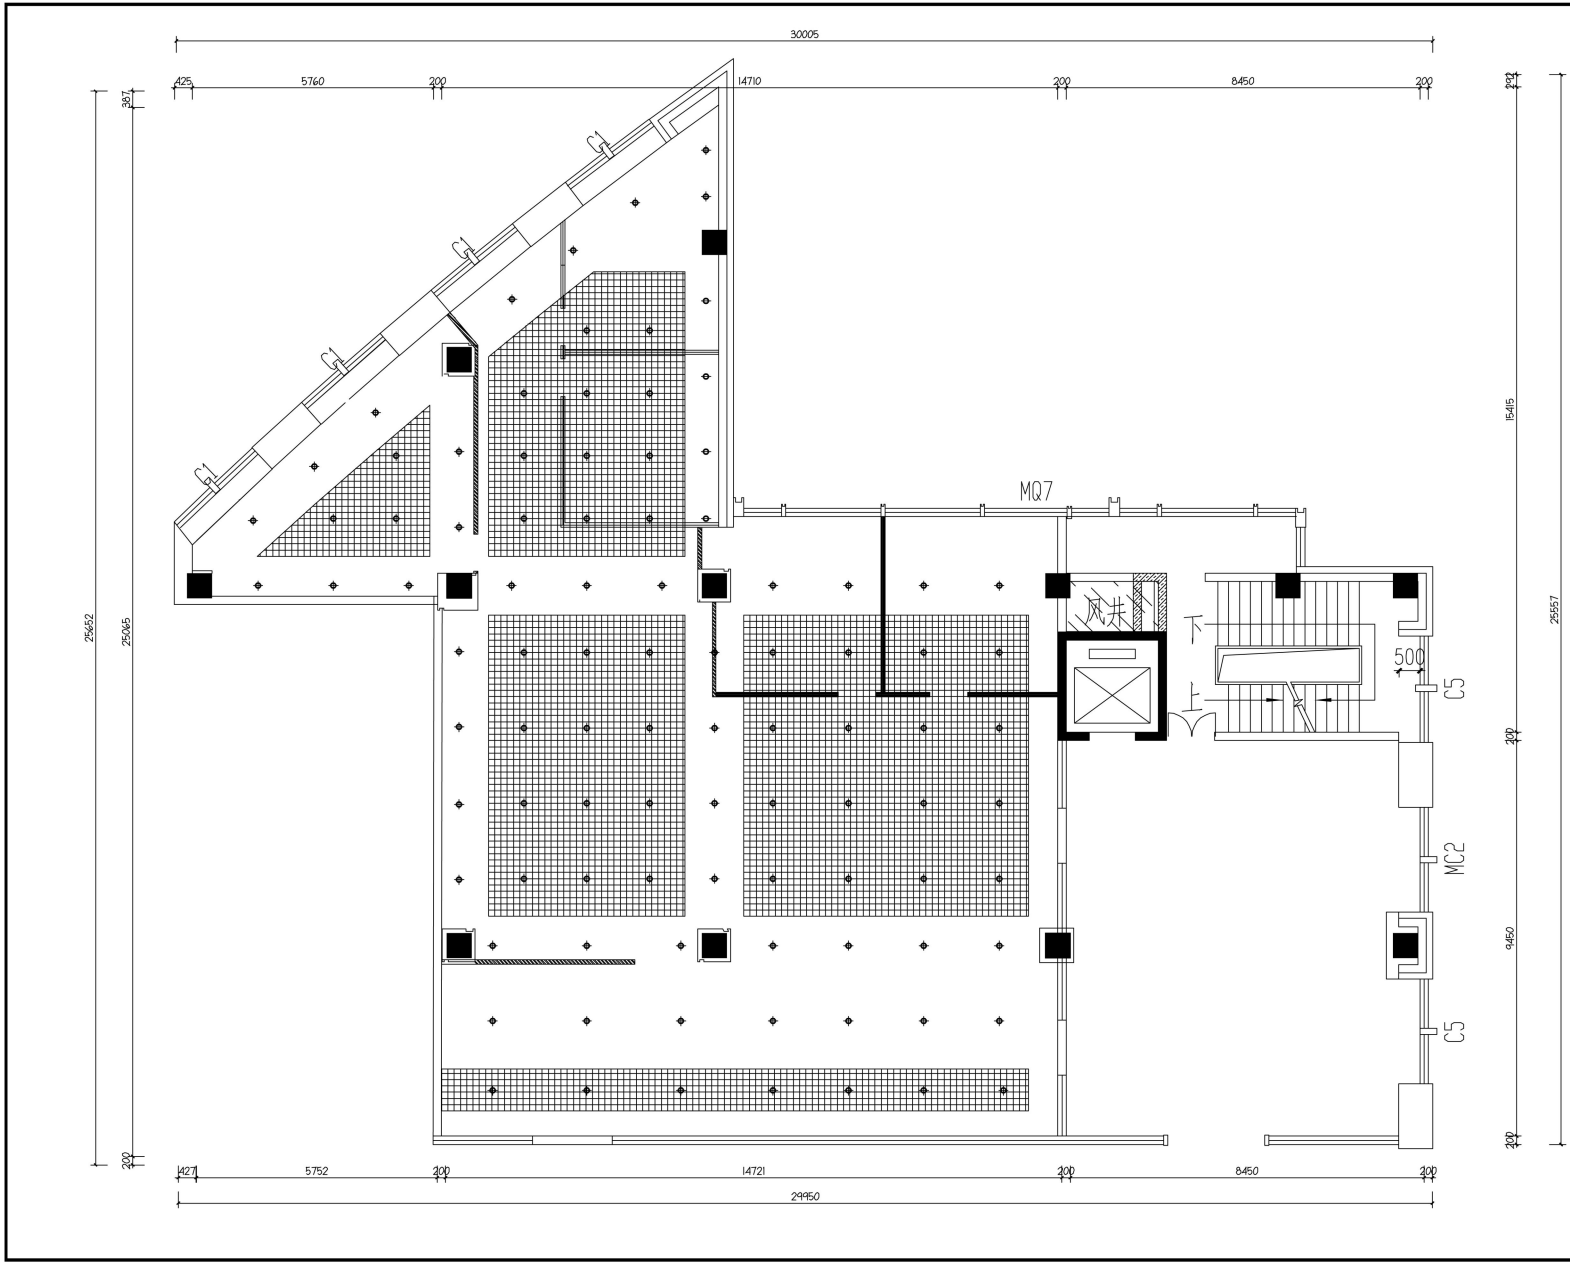

重庆美家建筑装饰有限公司
 Chongqing Meijia Home Building Decoration Co., Ltd.
 建筑装饰工程专业承包二级
 资质证书编号: 020008909

备注: 1. 本图由重庆美家建筑装饰有限公司提供, 未经本公司许可, 不得复制或
 2. 本图仅供设计参考, 不作为施工依据, 施工过程中如有变更, 须经设计同意
 3. 如有变更, 须经设计同意, 且须经监理单位签字确认
 4. 如有变更, 须经设计同意, 且须经监理单位签字确认
 5. 如有变更, 须经设计同意, 且须经监理单位签字确认

高速集团办公区


工程编号: MHS20180501

重庆美家建筑装饰有限公司
 Chongqing Meijia Home Building Decoration Co., Ltd.

图名	比例	日期
原顶面布置图	1:75	2020.03

原顶面布置图

编制: 陈红兵
 设计负责人: 陈彦君
 设计: 陈彦君
 审核: 陈彦君
 比例: 1:75
 设计阶段: 施工图
 提交日期: 2020.03
 图名: A2
 图号: P-1
 张数: 1

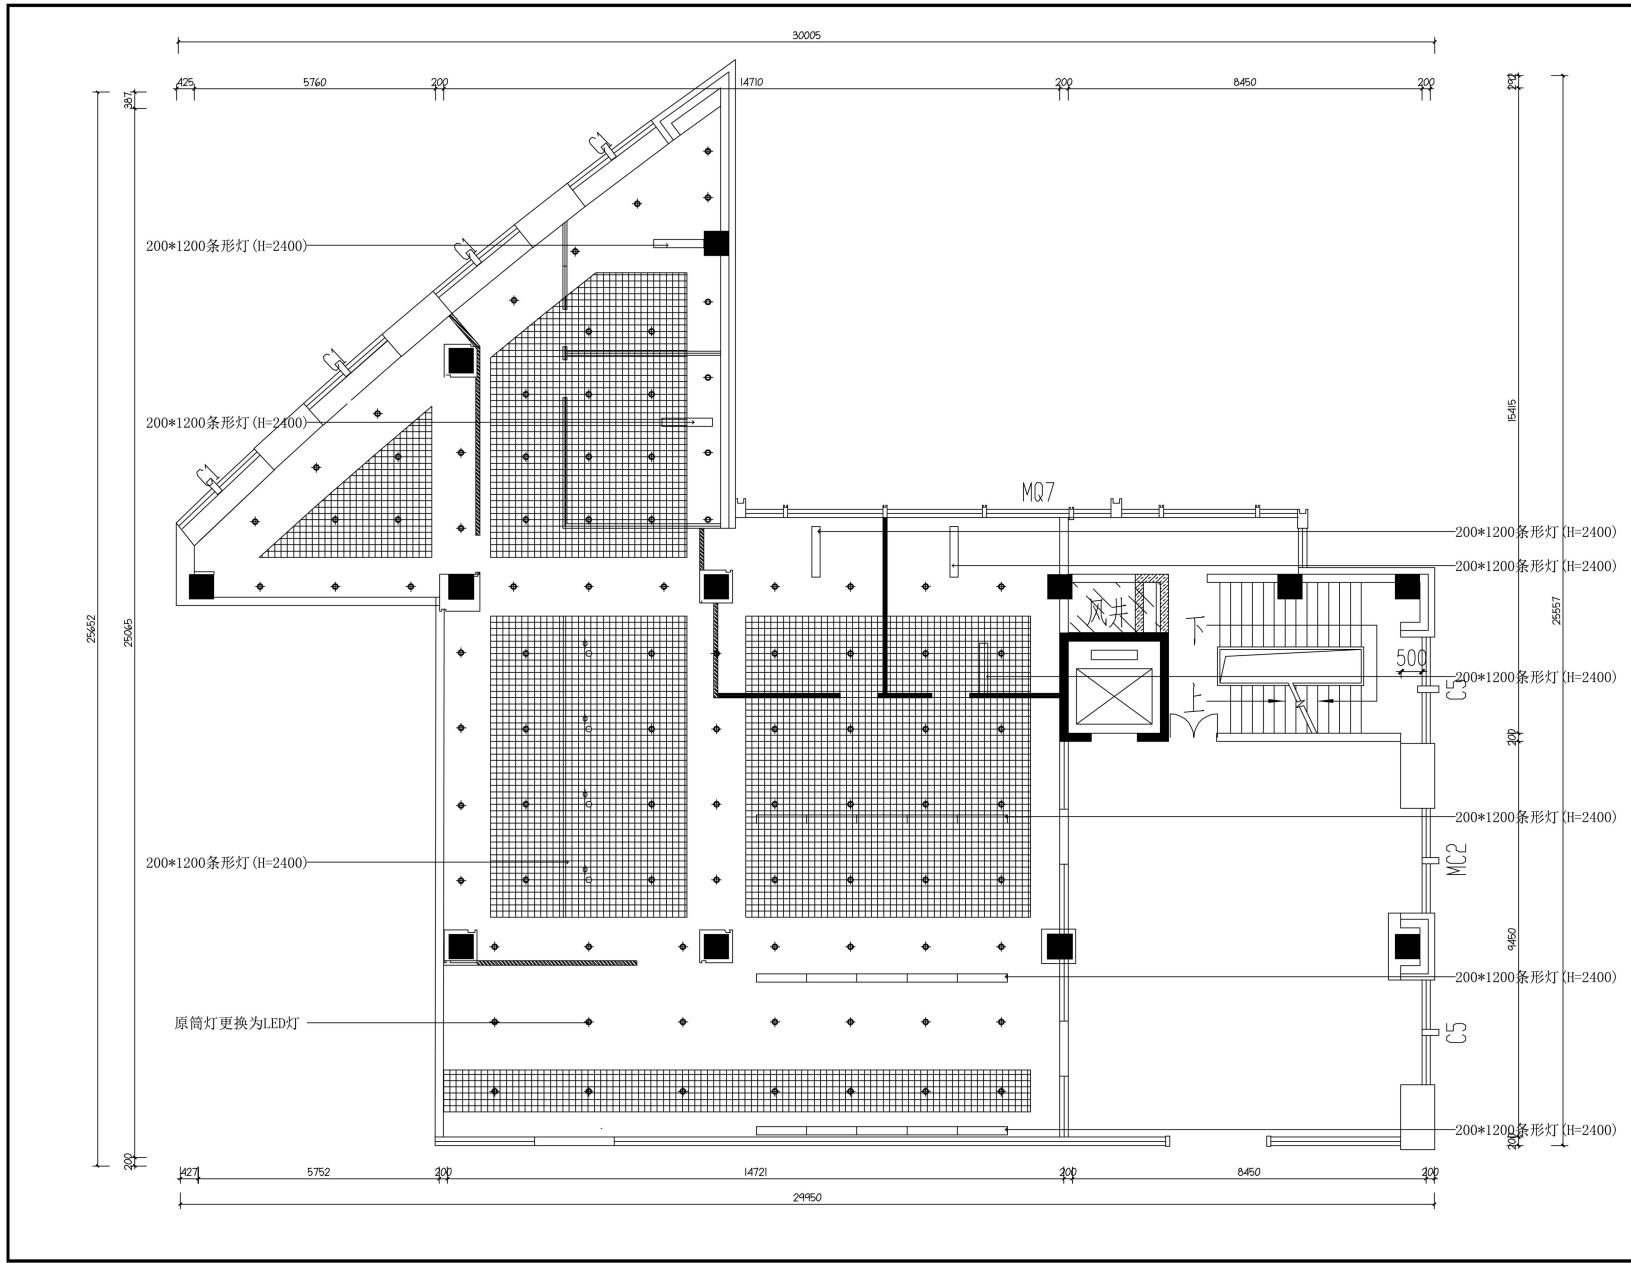

重庆美华建筑装饰有限公司
Chongqing Meihua Building Decoration Co., Ltd.
建筑装饰装修工程专业承包二级
资质证书编号: 0255029499

- 备注: ----
1. 本设计仅供业主参考, 不作为法律依据。
 2. 施工过程中, 如发现设计变更, 须经设计单位同意, 并经监理单位签字盖章后方可实施。
 3. 施工过程中, 如发现设计变更, 须经设计单位同意, 并经监理单位签字盖章后方可实施。
 4. 施工过程中, 如发现设计变更, 须经设计单位同意, 并经监理单位签字盖章后方可实施。
 5. 施工过程中, 如发现设计变更, 须经设计单位同意, 并经监理单位签字盖章后方可实施。

高速集团办公区


工程编号: MHJ20180501

重庆美华建筑装饰有限公司
Chongqing Meihua Building Decoration Co., Ltd.

图名	图号	日期

顶面布置图

编制: 陈红兵
设计负责人: 陈彦君
设计: 陈彦君
校对: 陈彦君
比例: 1:75
设计阶段: 施工图
竣工日期: 2020.03
图名: A2
图号: P-1
页码: 1

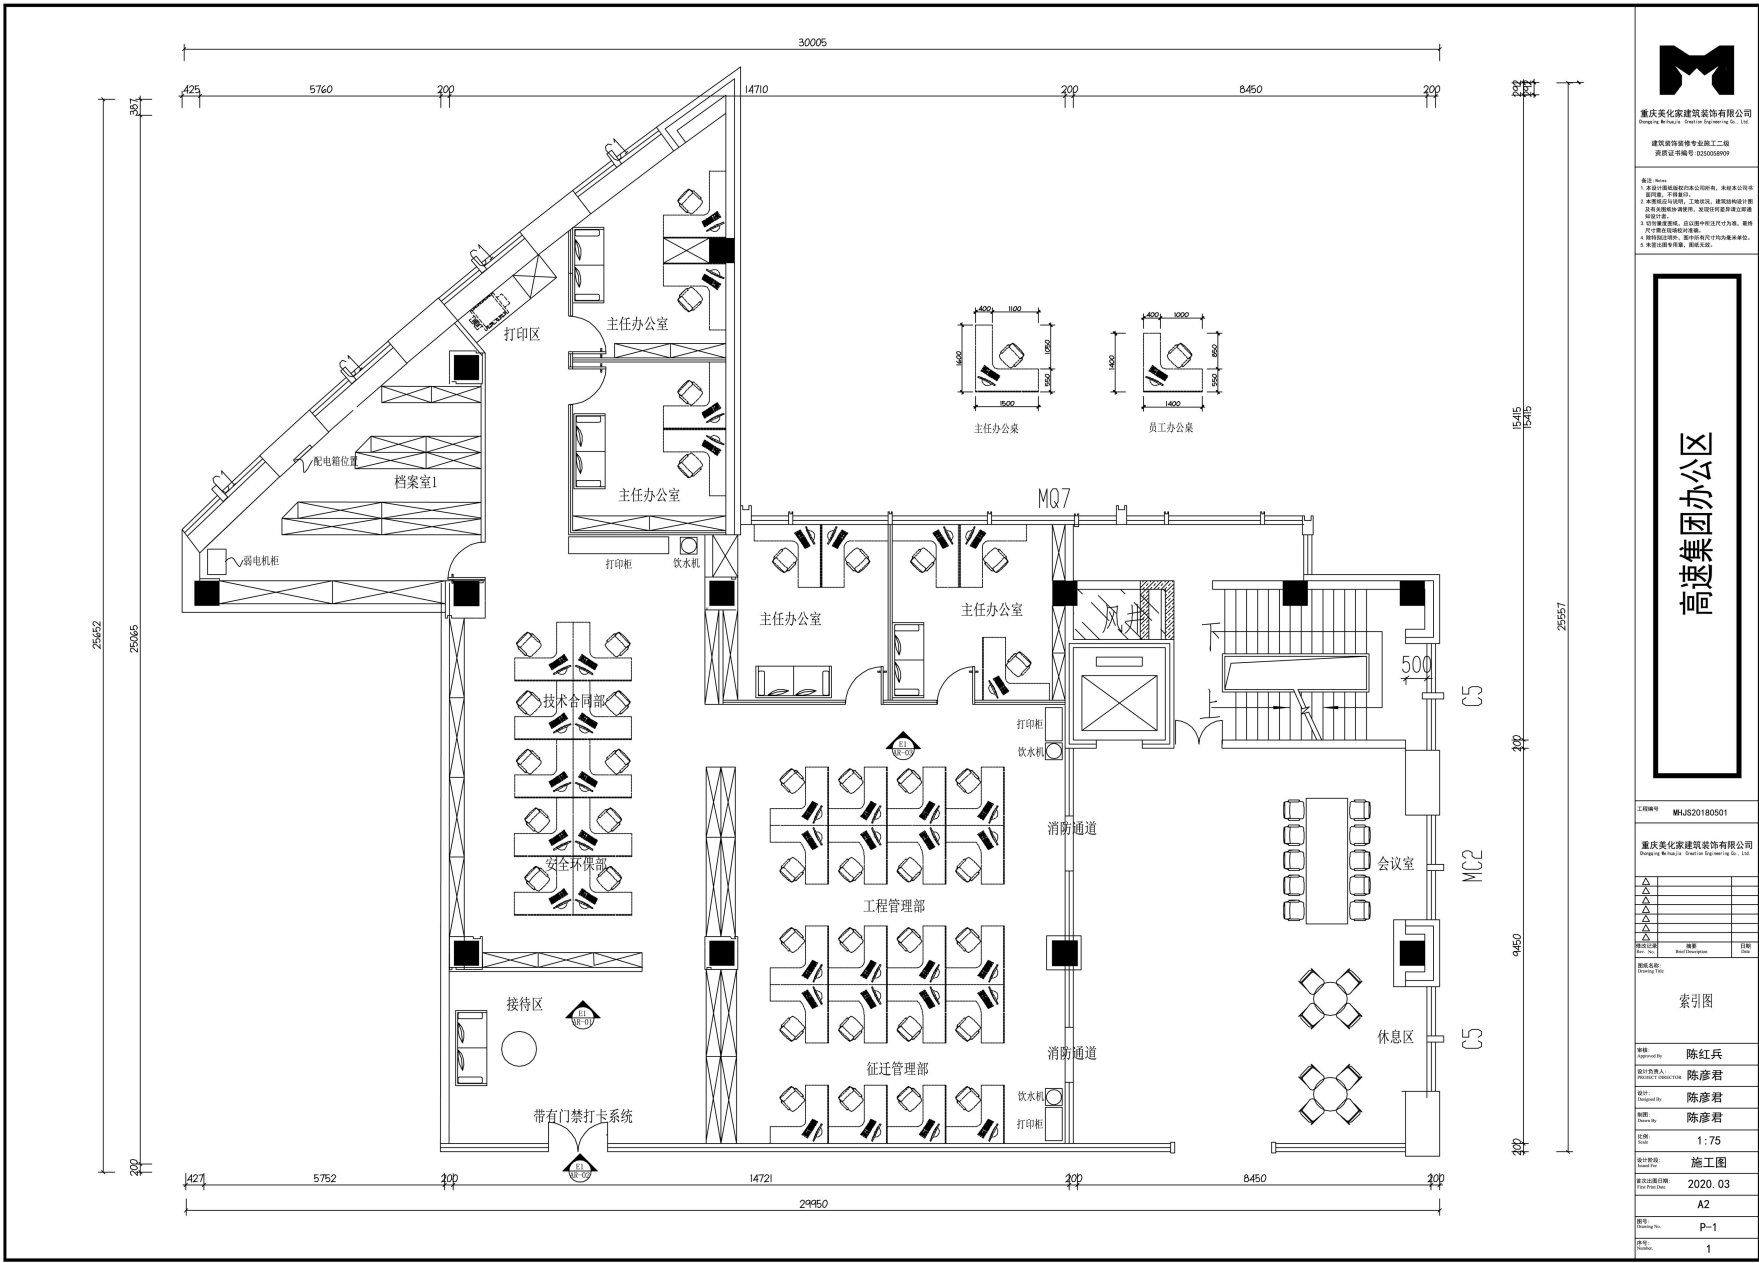

重庆美华建筑装饰有限公司
Chongqing Meihua Building Decoration Co., Ltd.
建筑装饰装修专业施工二级
资质证书编号: 025008809

备注: 1. 本设计遵照国家和地方现行规范、标准及有关规定进行编制, 并符合国家、行业标准、规范和强制性条文的要求。2. 本设计符合国家、行业和地方现行规范、标准及有关规定, 并经设计人、审核人、审批人签字确认。3. 如有变更, 应以变更单的形式进行, 并经设计人、审核人、审批人签字确认。4. 本设计仅供参考, 不作为法律依据。5. 本设计解释权归设计人所有。

高速集团办公区

工程编号: MHUS20180501


重庆美华建筑装饰有限公司
Chongqing Meihua Building Decoration Co., Ltd.

△	设计
△	审核
△	审批
△	修改
△	其他

姓名: 姓名
姓: 姓
姓: 姓

索引图

编制: 陈红兵
设计负责人: 陈彦君
设计: 陈彦君
审核: 陈彦君
比例: 1:75
设计阶段: 施工图
设计日期: 2020.03
图号: A2
图名: P-1
页码: 1

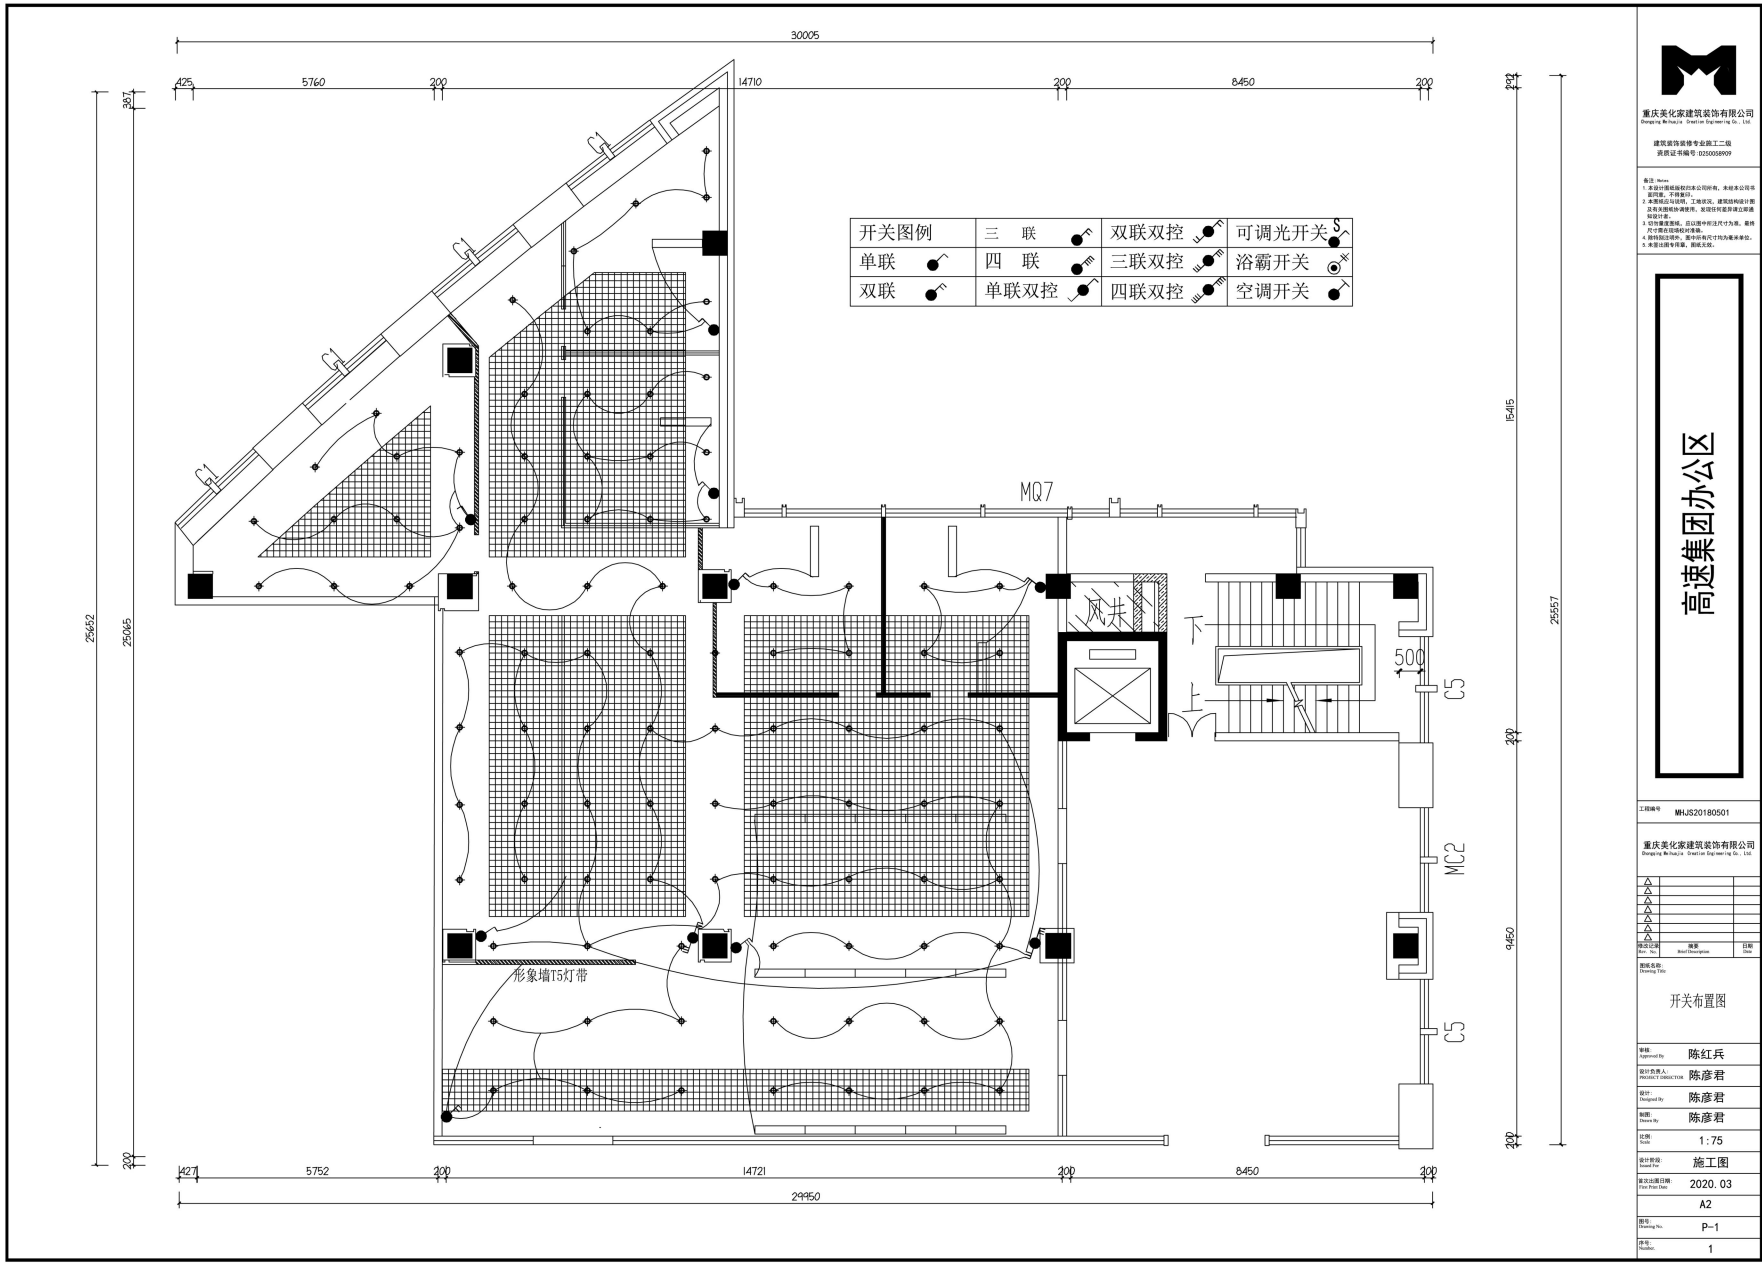

重庆美华建筑装饰有限公司
Chongqing Meihua Building Decoration Co., Ltd.
建筑装饰装修专业施工二级
资质证书编号: D230009909

备注: 1. 本设计图仅供施工参考, 不作为法律依据。
2. 施工过程中, 如发现设计错误, 请及时通知设计单位。
3. 施工过程中, 如发现设计错误, 请及时通知设计单位。
4. 施工过程中, 如发现设计错误, 请及时通知设计单位。

高速集团办公区

工程编号: MHJ20180501

重庆美华建筑装饰有限公司
Chongqing Meihua Building Decoration Co., Ltd.

图名	比例	日期

图名: 开关布置图

设计: 陈彦君

审核: 陈彦君

设计: 陈彦君

审核: 陈彦君

比例: 1:75


图名: 施工图

设计日期: 2020.03

图名: A2

图号: P-1

页号: 1

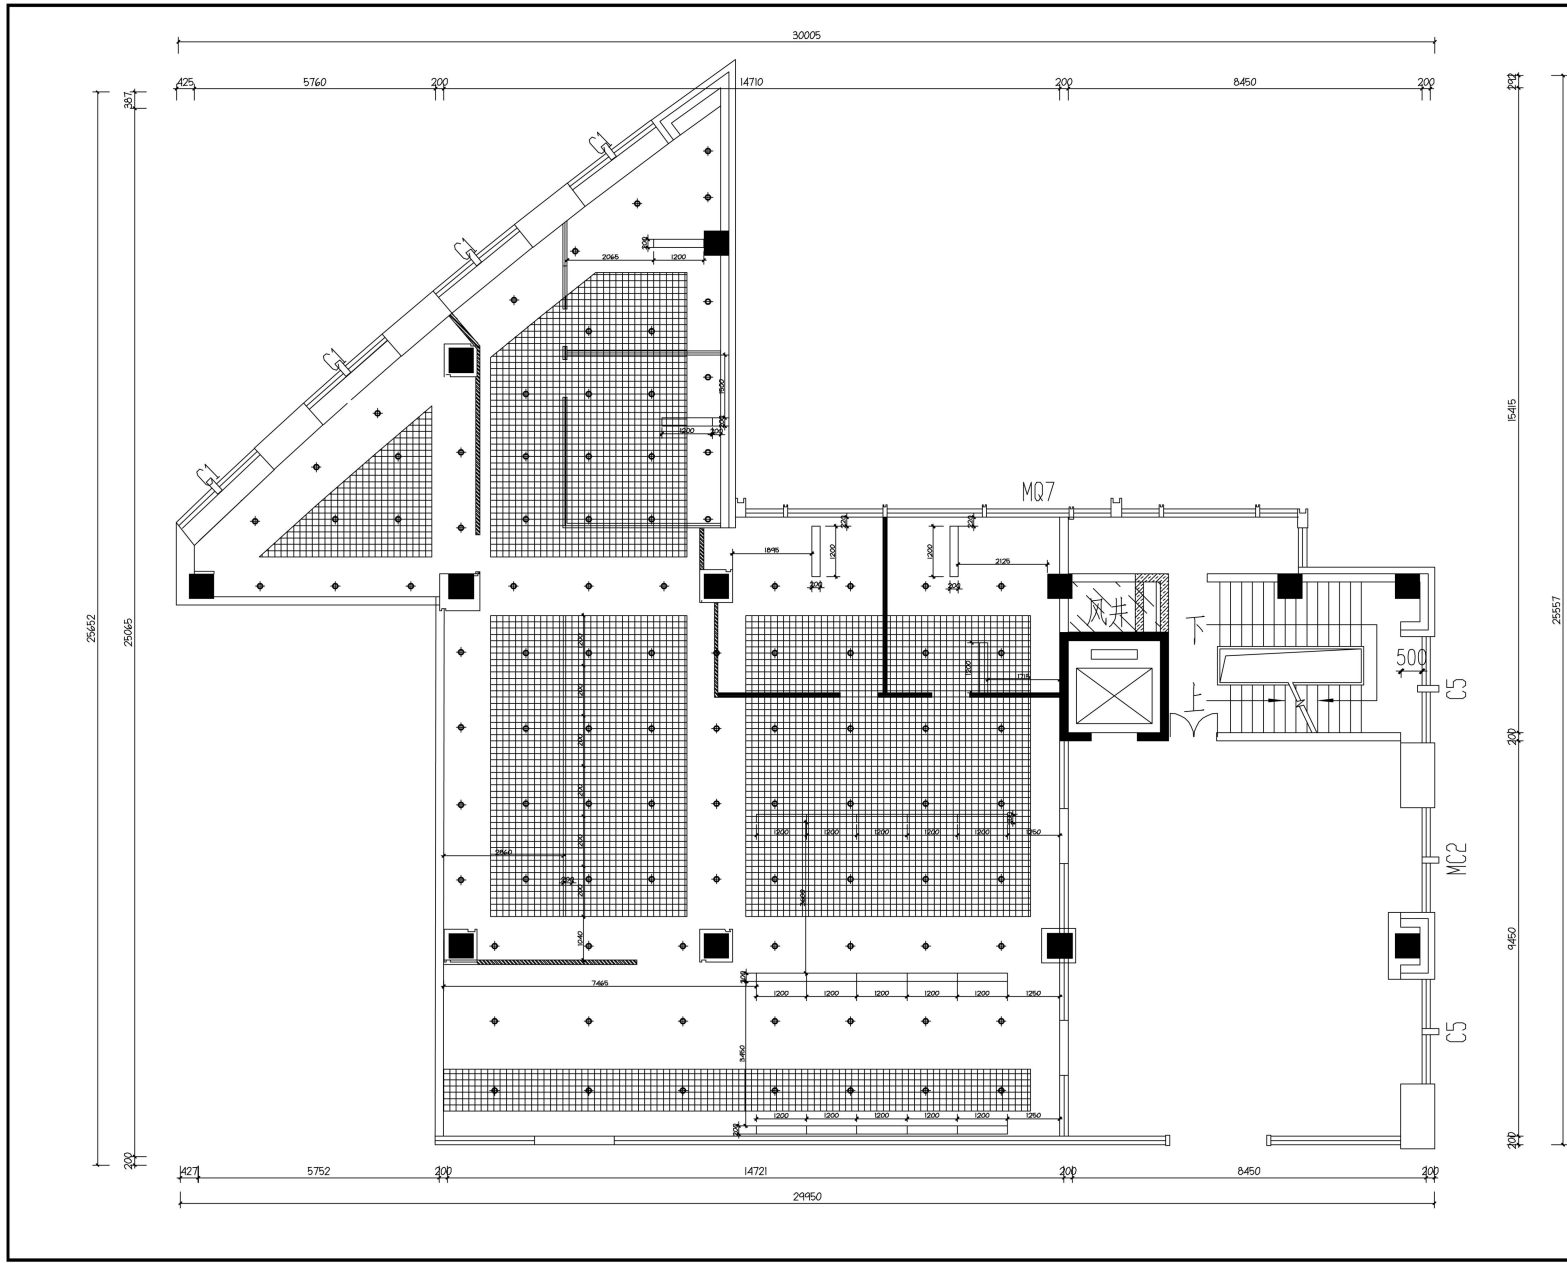

重庆美华建筑装饰有限公司
 Chongqing Meihua Building Decoration Co., Ltd.
 建筑装饰工程专业承包贰级
 资质证书编号: 0200009499

- 备注: 1. 本设计图仅供施工现场使用, 不作为法律依据。
 2. 施工过程中, 如遇现场情况与设计不符时, 请及时通知设计单位, 以便及时调整。
 3. 施工过程中, 如遇现场情况与设计不符时, 请及时通知设计单位, 以便及时调整。
 4. 施工过程中, 如遇现场情况与设计不符时, 请及时通知设计单位, 以便及时调整。

高速集团办公区

工程编号: MHJ20180501

重庆美华建筑装饰有限公司
 Chongqing Meihua Building Decoration Co., Ltd.

图名	图号	日期

灯具定位图


编制: 陈红兵
 设计负责人: 陈彦君
 设计: 陈彦君
 审核: 陈彦君
 比例: 1:75
 设计阶段: 施工图
 设计日期: 2020.03
 图名: 灯具定位图
 图号: P-1
 页码: 1



重庆美华建筑装饰有限公司
Chongqing Meihua Building Decoration Co., Ltd.
建筑装饰装修专业施工二级
资质证书编号: D20000909

备注: Notes
1. 本图以中国建筑标准设计研究院标准图集为准, 未标注公称尺寸者, 均按标准图集执行。
2. 本图仅供参考, 不作为施工依据, 施工过程中如有变更, 须经设计单位同意。
3. 如有变更, 须经设计单位同意, 且应在变更单中注明变更原因、变更内容及变更后的尺寸。
4. 本图仅供参考, 不作为施工依据, 施工过程中如有变更, 须经设计单位同意。
5. 本图仅供参考, 不作为施工依据, 施工过程中如有变更, 须经设计单位同意。

高速集团办公区

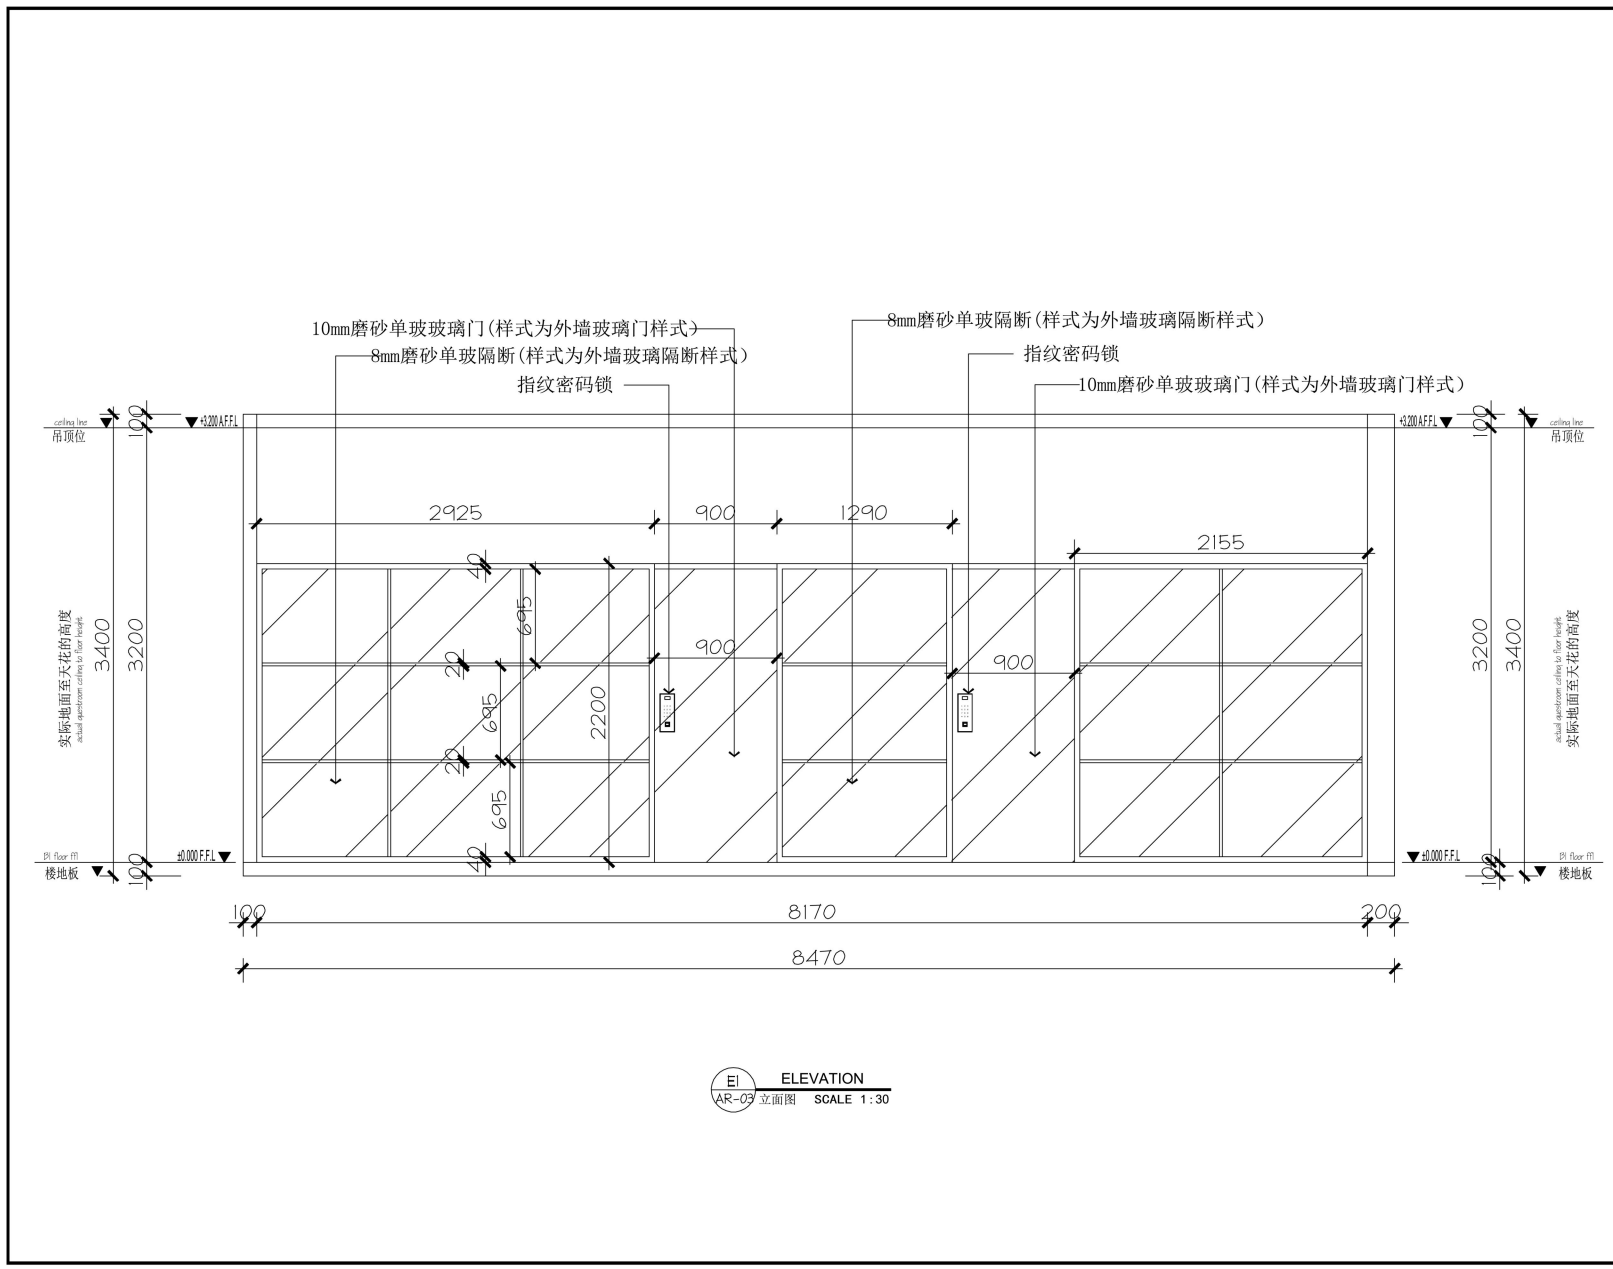

EI ELEVATION
AR-03 立面图 SCALE 1:30

工程编号: WHJG20180501

重庆美华建筑装饰有限公司
Chongqing Meihua Building Decoration Co., Ltd.

△	
△	
△	
△	
△	
△	
△	
△	

姓名	职务	日期

立面图
Drawing Title

审核	陈红兵
设计负责人	陈彦君
设计	陈彦君
制图	陈彦君
比例	1:75
图名	施工图
首次出图日期	2020.03
图号	A2
图名	P-1
页号	1



重庆美华建筑装饰有限公司
Chongqing Meihua Decoration Engineering Co., Ltd.
建筑装饰装修专业施工二级
资质证书编号: 020000909

- 备注: Note:
1. 本设计为深化设计, 仅供参考, 不作为法律依据。
 2. 施工过程中, 如发现与设计不符, 请及时通知设计单位, 以便及时调整。
 3. 材料品牌、规格、型号, 应以现场实际为准, 并经甲方确认。
 4. 本图仅供参考, 不作为法律依据。
 5. 未尽事宜, 请洽设计单位。

高速集团办公区

工程编号: MHJ20180501


重庆美华建筑装饰有限公司
Chongqing Meihua Decoration Engineering Co., Ltd.

△	
△	
△	
△	
△	

姓名	职务	日期

立面图

编制: 陈红兵
设计负责人: 陈彦君
设计: 陈彦君
审核: 陈彦君
比例: 1:75
设计阶段: 施工图
竣工日期: 2020.03
图名: A2
图号: P-1
页码: 1


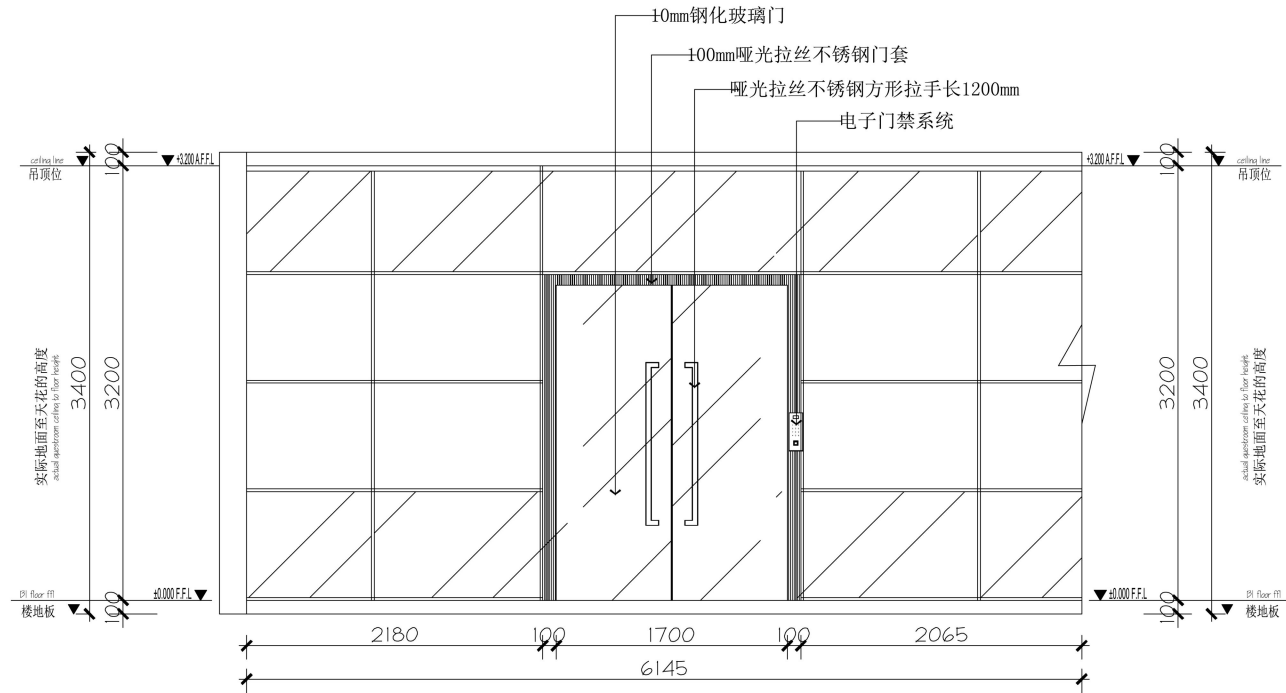


ELEVATION
AR-02 立面图 SCALE 1:30



重庆美华建筑装饰有限公司
 Chongqing Meihua Construction Decoration Co., Ltd.
 建筑装饰装修专业施工二级
 资质证书编号: 020008909

备注: Note
 1. 本图与效果图一致, 如有不符, 以本图为准。
 2. 本图所有尺寸均以实际施工为准。
 3. 本图所有材料均按国家现行标准执行。
 4. 本图所有材料均按国家现行标准执行。
 5. 本图所有材料均按国家现行标准执行。

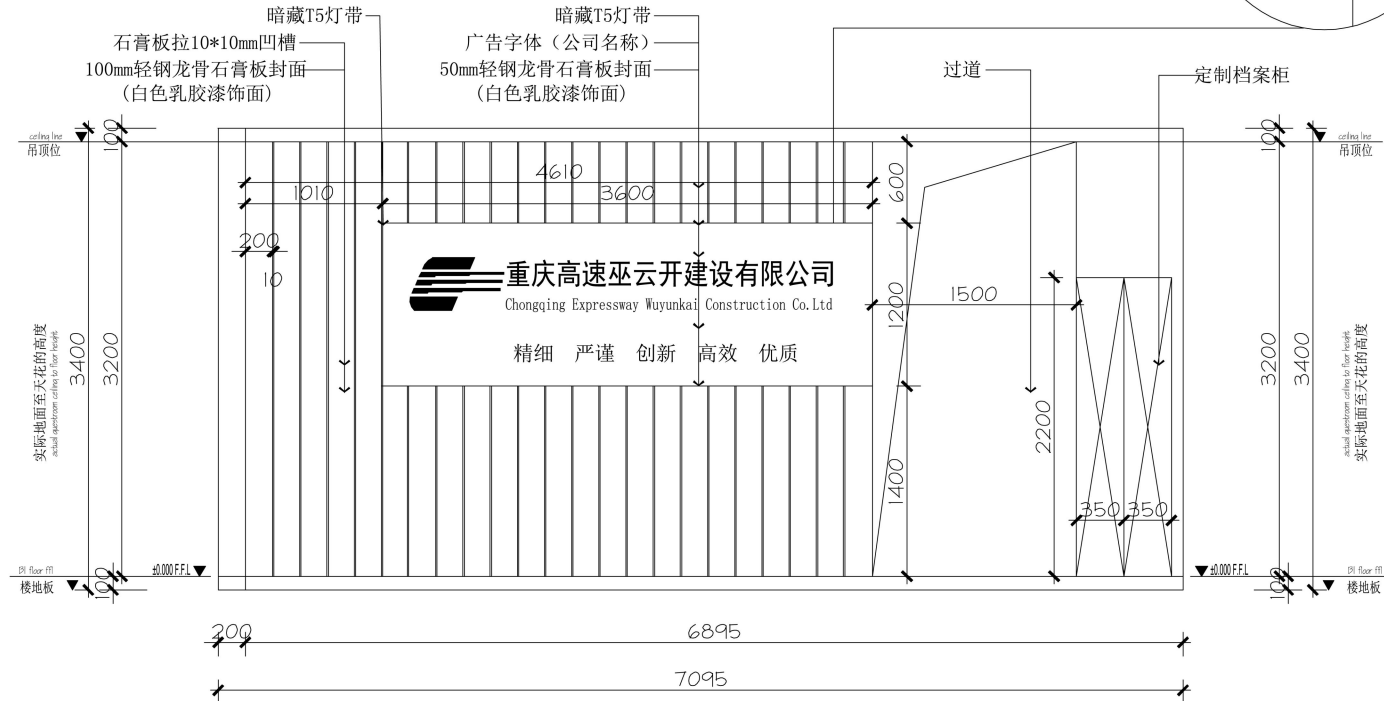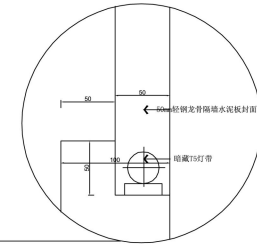

高速集团办公区

工程编号: MHLS20180501

重庆美华建筑装饰有限公司
 Chongqing Meihua Construction Decoration Co., Ltd.

图名	比例	日期

图名: 立面图

设计: 陈彦君

审核: 陈彦君

设计: 陈彦君

审核: 陈彦君

比例: 1:75

设计日期: 2020.03

施工图

图名: A2

设计: P-1

张数: 1


EI ELEVATION
 AR-01 立面图 SCALE 1:30



重庆美化家建筑装饰有限公司
Chongqing Meihuajia Creation Engineering Co., Ltd.

建筑装饰装修专业施工二级
资质证书编号: D250058909

高速集团办公区四楼施工图

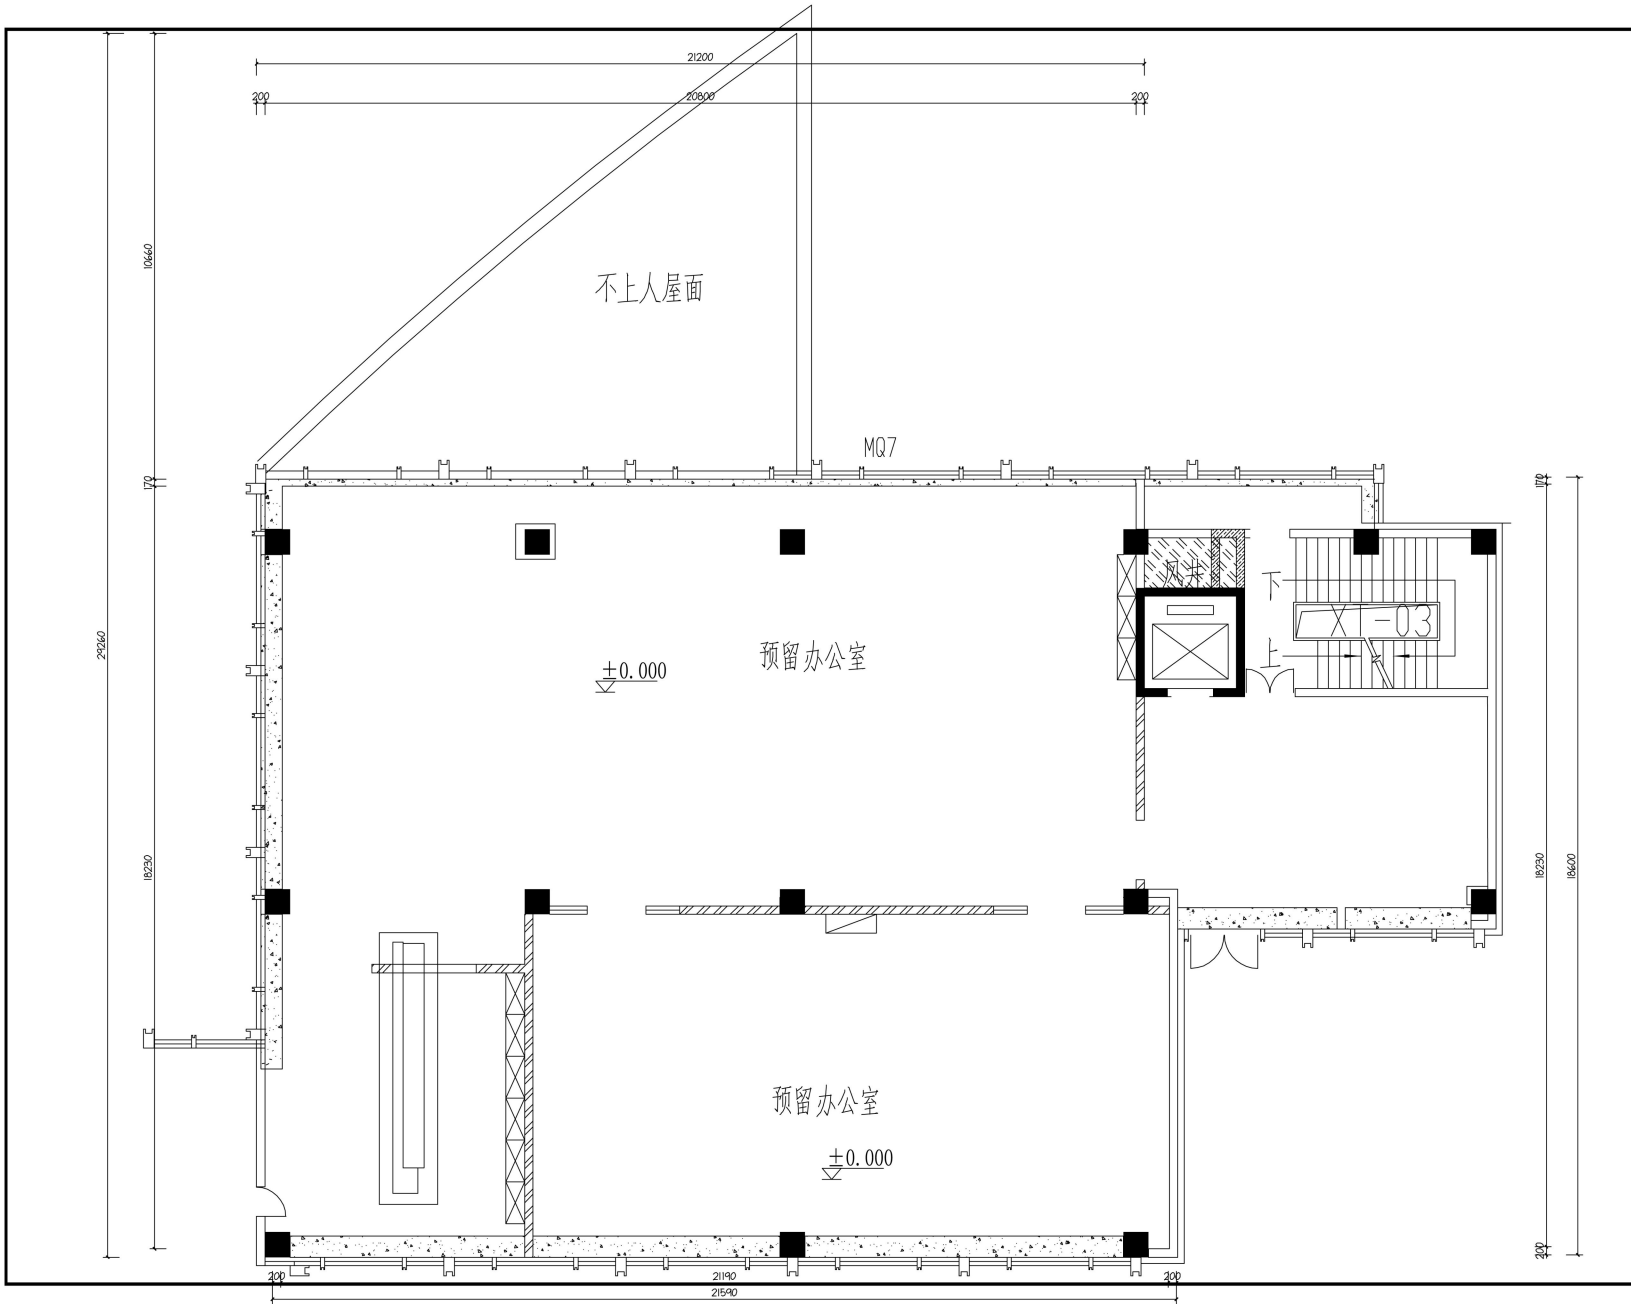

重庆美华建筑装饰有限公司
 Chongqing Meihua Building Decoration Co., Ltd.
 建筑装饰装修专业施工二级
 资质证书编号: 023000809

备注: 1. 本设计图属建筑装饰工程, 须经本公司审核, 合格后方可施工。
 2. 施工过程中, 如发现设计变更, 须经设计单位同意, 并经监理单位审批。
 3. 材料规格、品牌、产地等, 应在合同中予以明确。
 4. 本图仅供参考, 不作为法律依据。
 5. 未尽事宜, 请洽设计单位。

高速集团办公区


工程编号: MHJ20180501

重庆美华建筑装饰有限公司
 Chongqing Meihua Building Decoration Co., Ltd.

△		
△		
△		
△		
△		
△		
△		
△		
△		
△		
△		

原始名称: 原始结构图
 Drawing Title

审核: Approved By	陈红兵
设计负责人: Designed By	陈彦君
设计: Designed By	陈彦君
制图: Drawn By	陈彦君
比例: Scale	1:75
设计阶段: Design Stage	施工图
发布日期: Issue Date	2020.03
图号: Drawing No.	A2
页号: Sheet No.	P-1
张数: Total	1

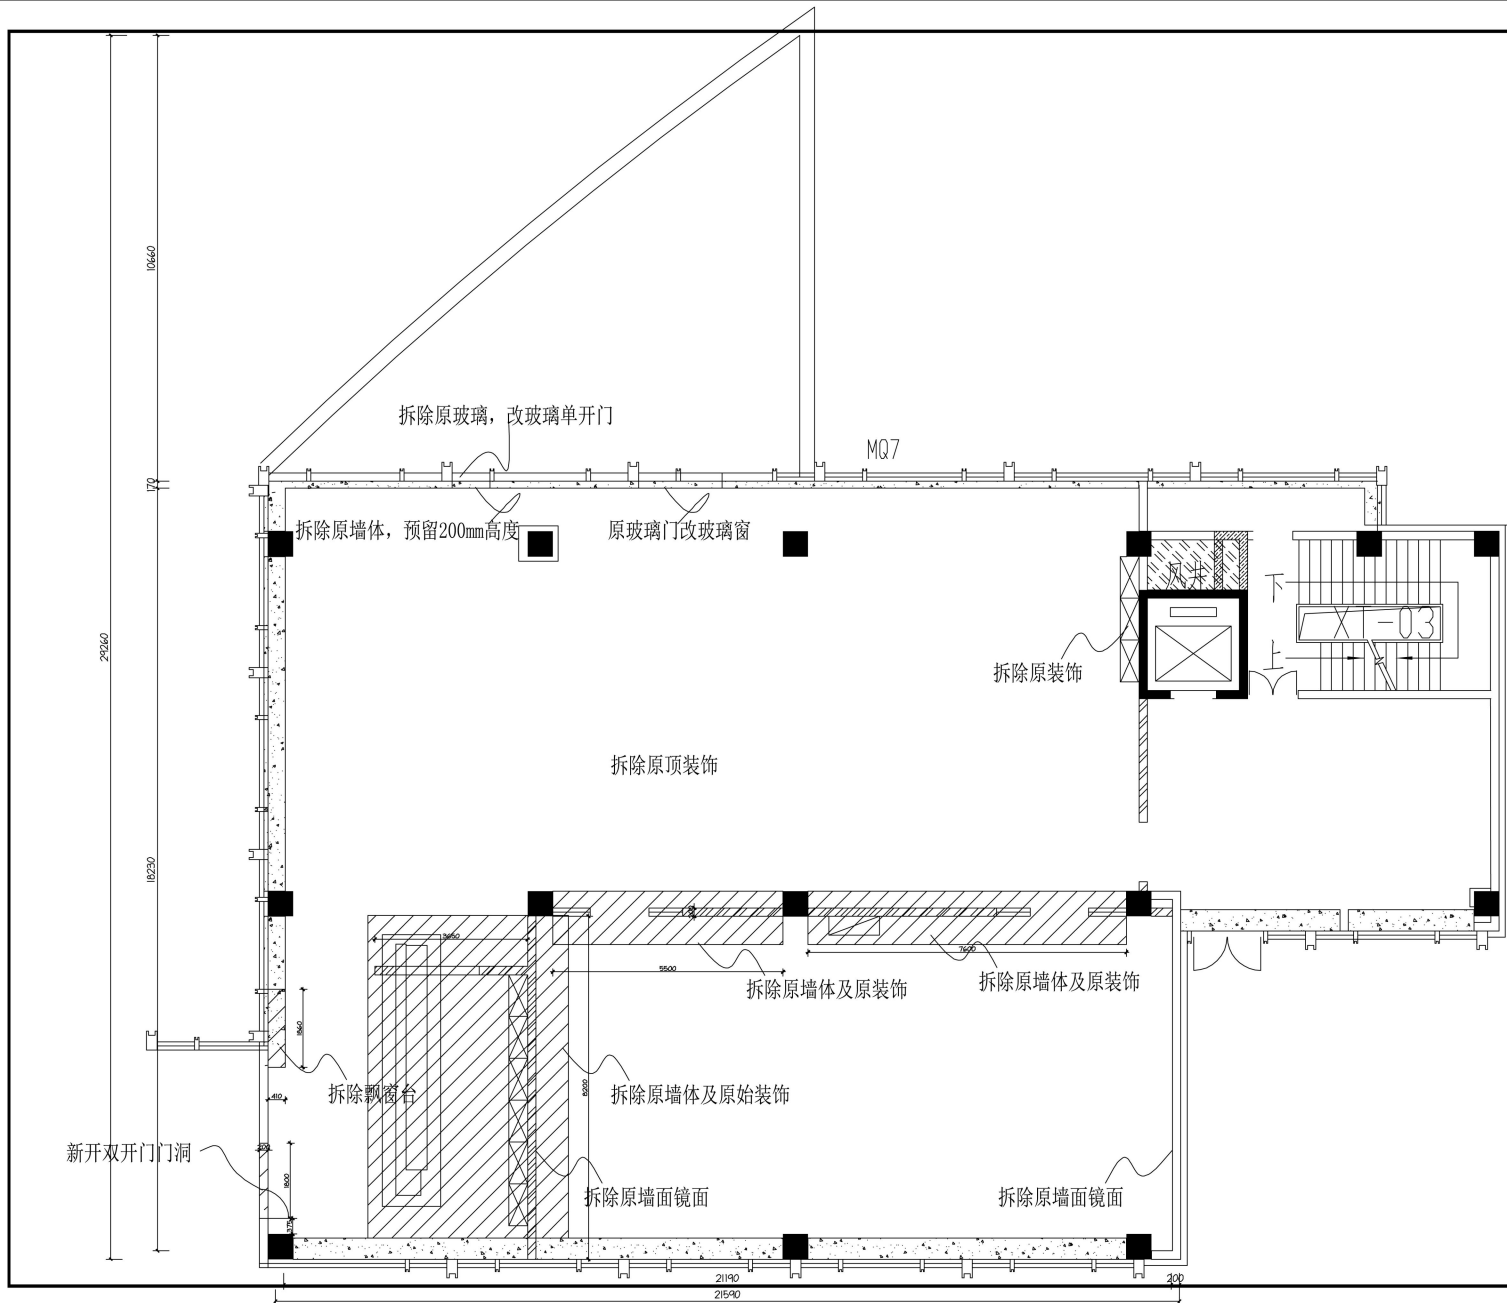

重庆美华建筑装饰有限公司
 Chongqing Meihua Construction Decoration Co., Ltd.
 建筑装饰装修专业施工二级
 资质证书编号: 020008809

- 备注: 1. 本图由重庆美华建筑装饰有限公司提供, 未经本公司许可, 不得复制或传播。
 2. 本图仅供施工参考, 不作为法律依据。
 3. 施工过程中如有变更, 须经设计单位同意, 并经监理单位签字确认。
 4. 本图仅供参考, 不作为法律依据。
 5. 本图仅供参考, 不作为法律依据。

高速集团办公区


工程编号: MHSJ20180001

重庆美华建筑装饰有限公司
 Chongqing Meihua Construction Decoration Co., Ltd.

图例	说明
△	
△	
△	
△	
△	

拆除墙体图

编制: 陈红兵
 设计: 陈彦君
 审核: 陈彦君
 日期: 2020.03
 比例: 1:75
 图名: 施工面
 图号: P-1
 页码: 1

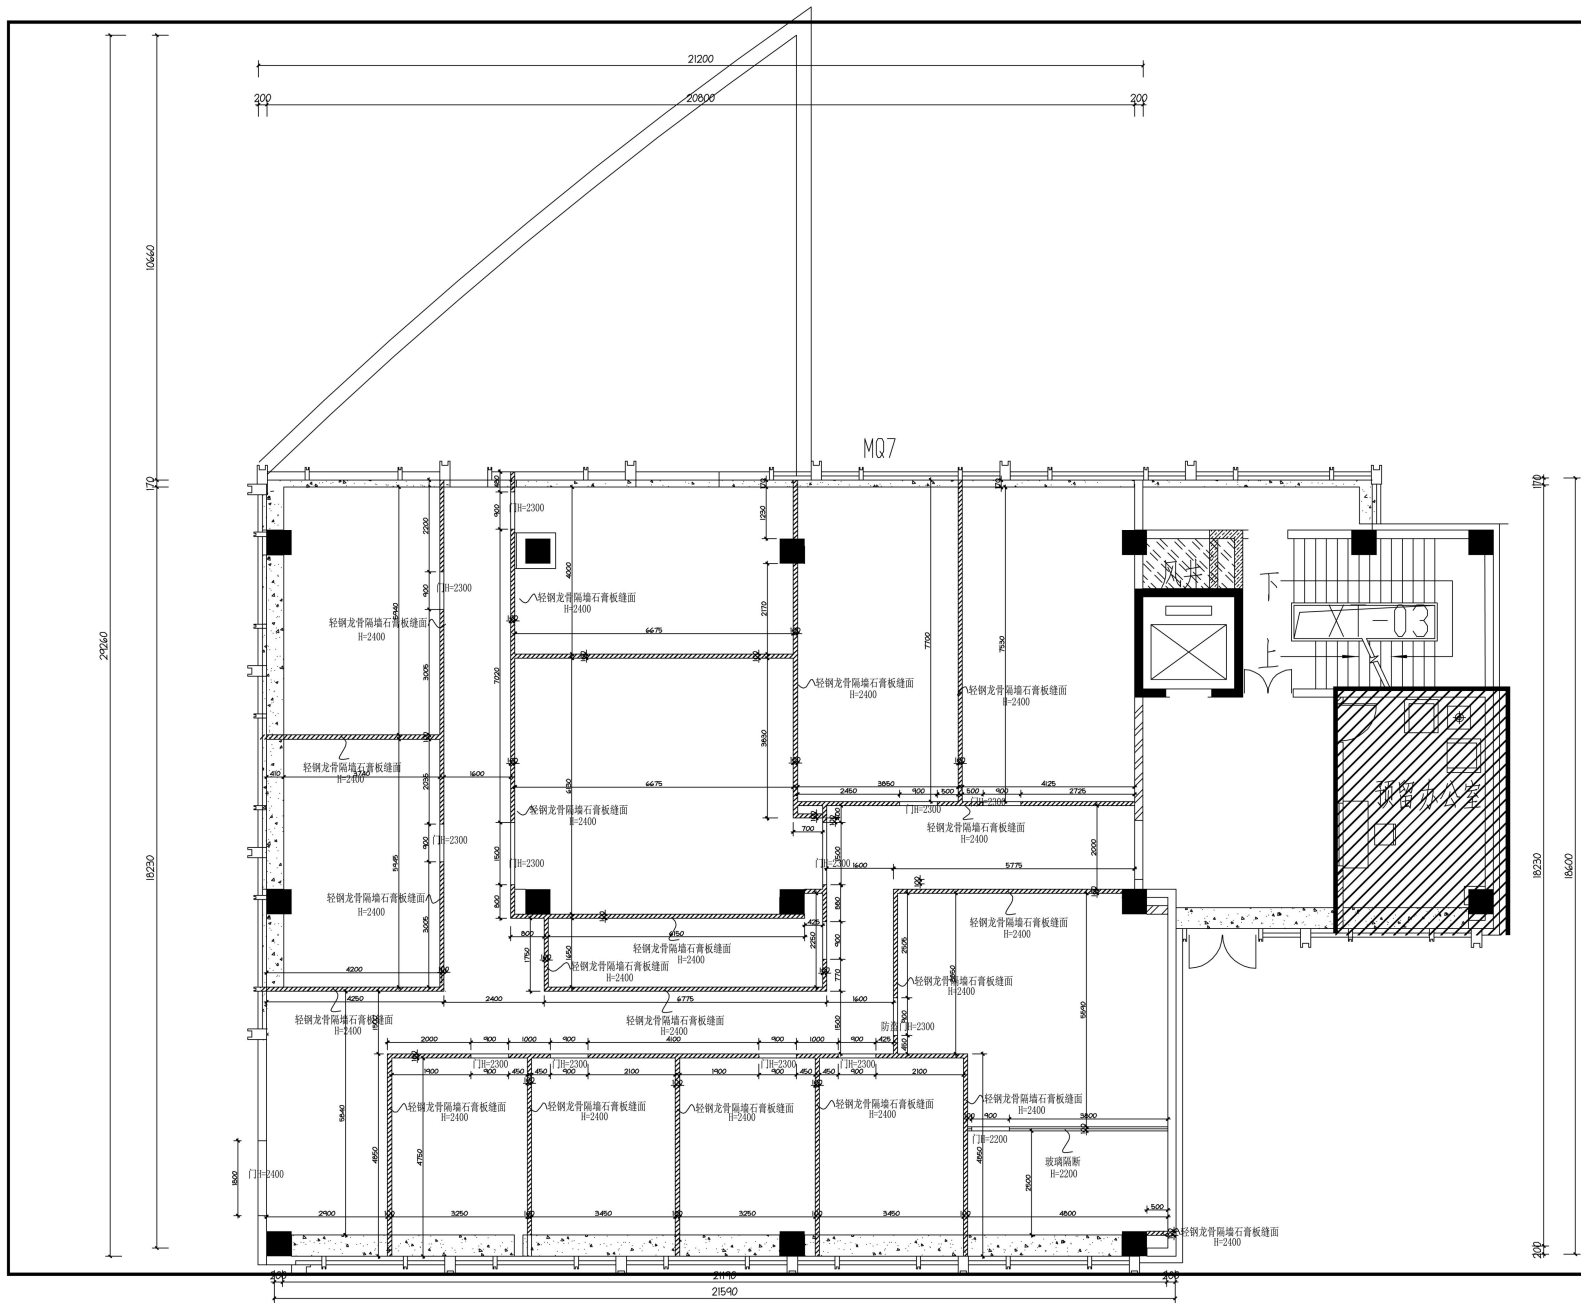

重庆美华建筑装饰有限公司
Chongqing Meihua Construction Decoration Co., Ltd.
建筑装饰装修专业施工二级
资质证书编号: 020008909

备注: 1. 本设计为初步设计, 仅供参考, 不作为施工依据。
2. 本设计为初步设计, 仅供参考, 不作为施工依据。
3. 本设计为初步设计, 仅供参考, 不作为施工依据。
4. 本设计为初步设计, 仅供参考, 不作为施工依据。
5. 本设计为初步设计, 仅供参考, 不作为施工依据。

高速集团办公区


工程编号: MHJSS20180501

重庆美华建筑装饰有限公司
Chongqing Meihua Construction Decoration Co., Ltd.

姓名	职务	日期

新建墙体图

设计人	陈红兵
设计负责人	陈彦君
设计	陈彦君
审核	陈彦君
比例	1:75
设计日期	2020.03
施工图名称	A2
图号	P-1
页号	1

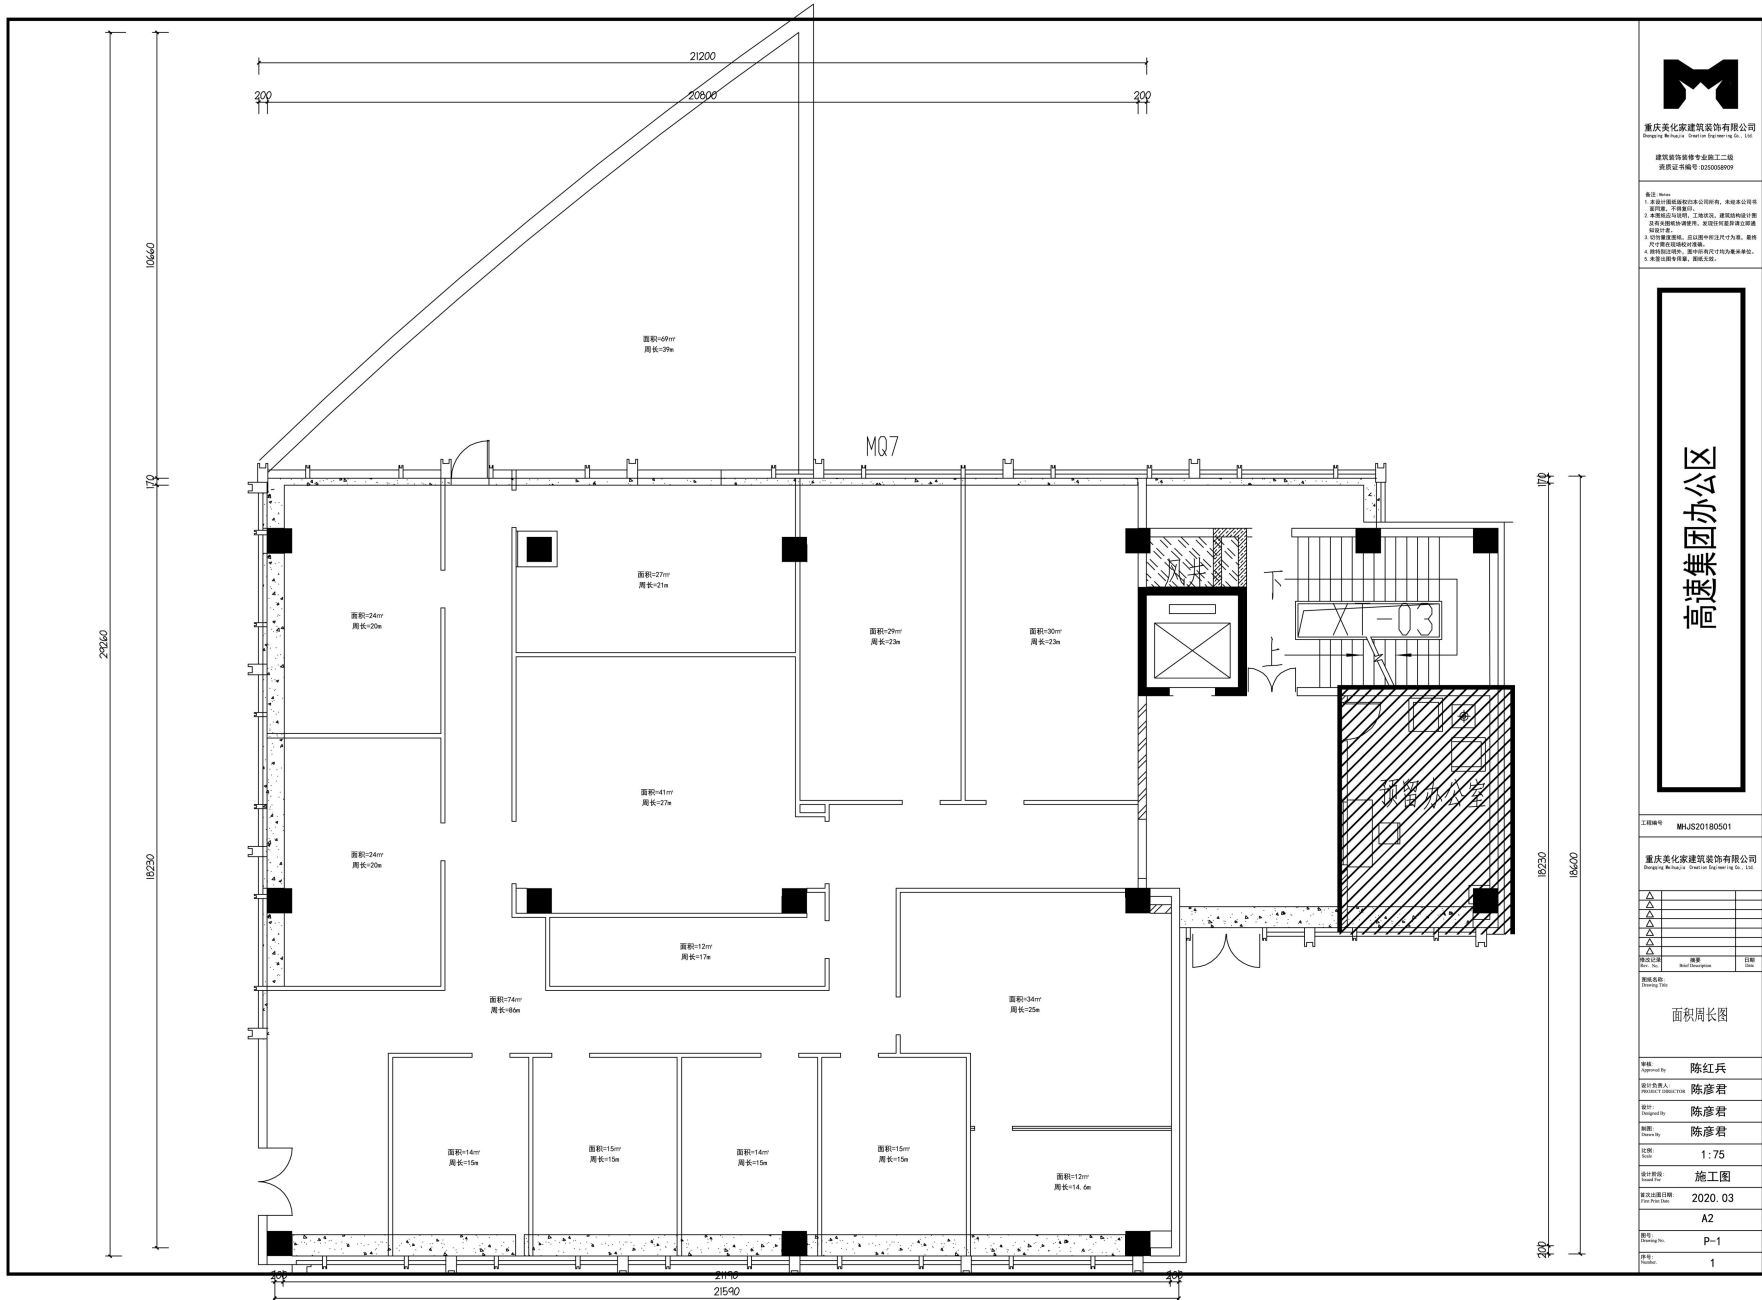

重庆美华建筑装饰有限公司
 Chongqing Meihua Construction Decoration Co., Ltd.
 建筑装饰装修专业施工二级
 资质证书编号: 020008809

备注: 1. 本图与相关设计文件共同使用, 未经本公司许可, 不得复制或传播。
 2. 本图仅供施工、监理、验收、存档使用, 不得用于其他用途。
 3. 如有变更, 应以最新设计文件为准。
 4. 本图仅供参考, 不作为法律依据。
 5. 本图解释权归本公司所有。

高速集团办公区

工程编号: MJSZ0180001


重庆美华建筑装饰有限公司
 Chongqing Meihua Construction Decoration Co., Ltd.

图例	说明
△	
△	
△	
△	

姓名	职务	日期

面积周长图

编制	陈红兵
设计	陈彦君
审核	陈彦君
绘图	陈彦君
比例	1:75
图名	施工图
设计日期	2020.03
图号	A2
张数	P-1
共张	1

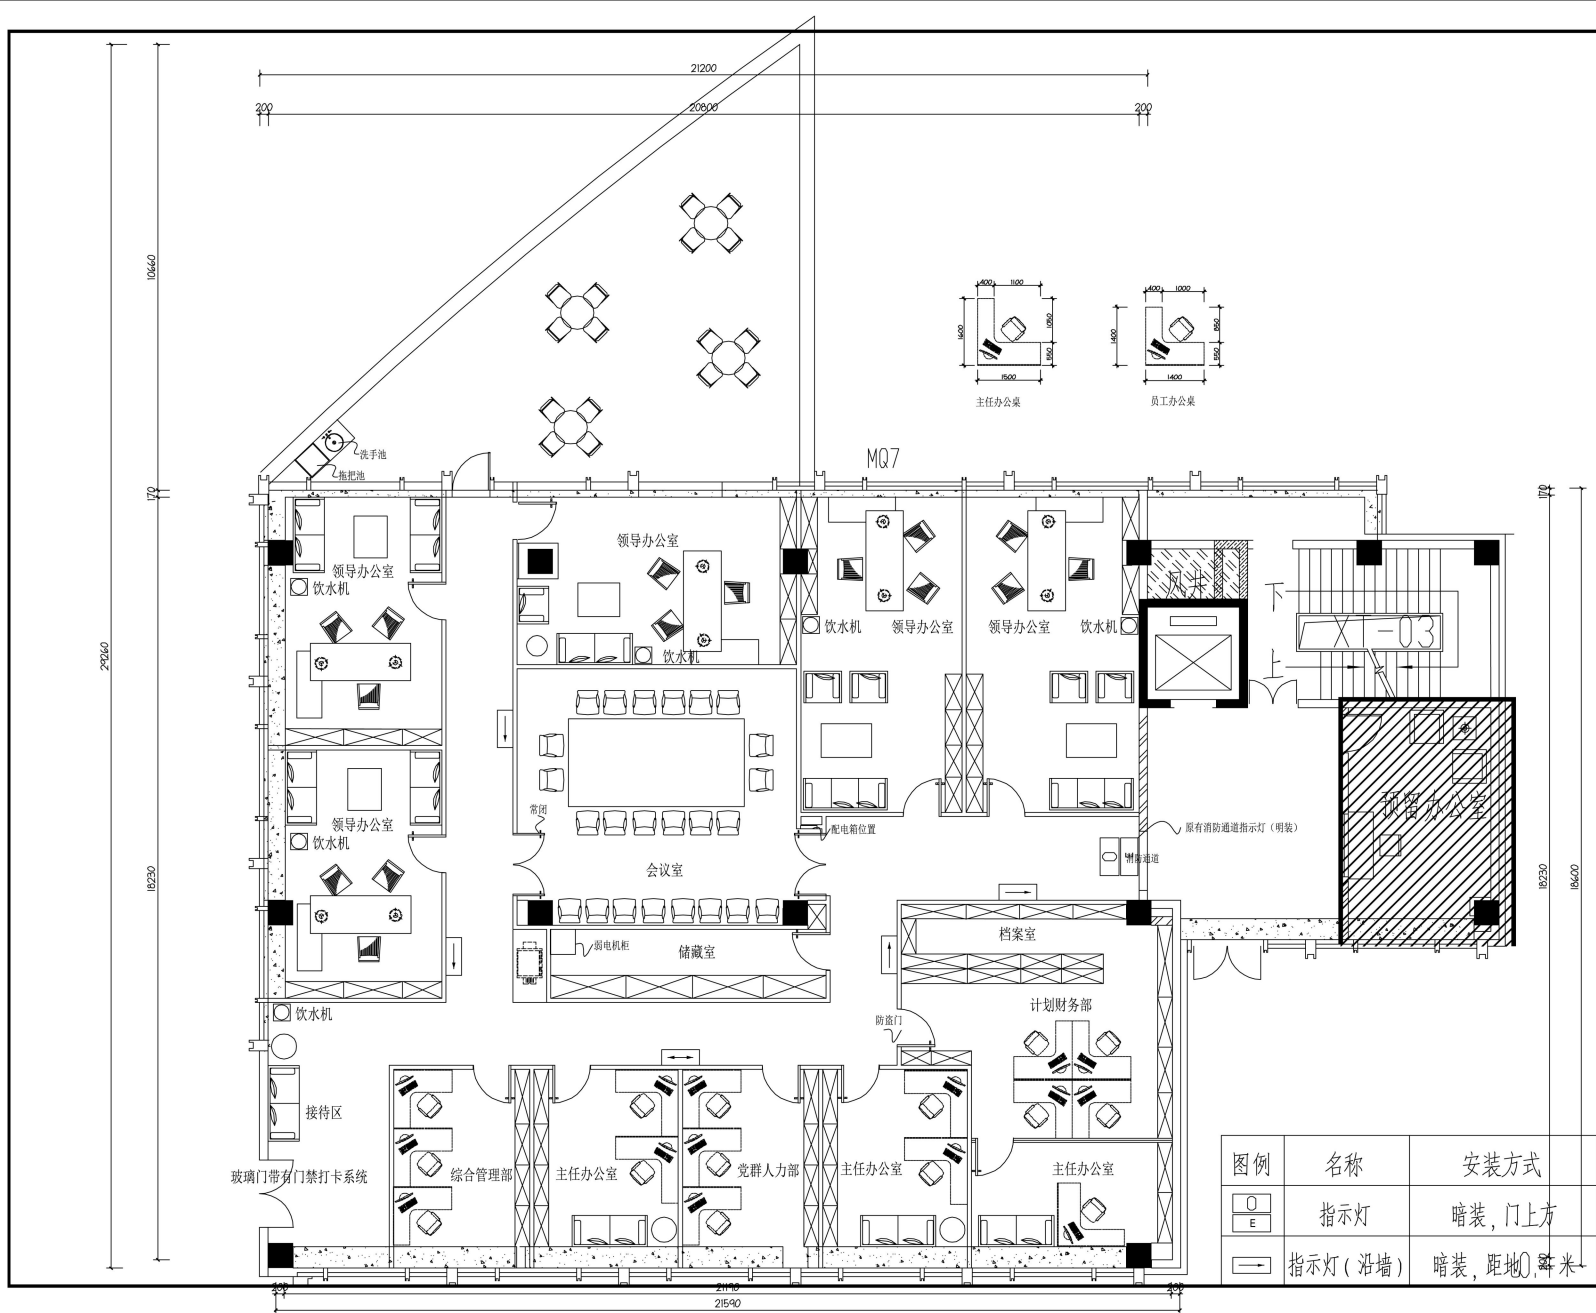

重庆美华建筑装饰有限公司
Chongqing Meihua Decoration Engineering Co., Ltd.
建筑装饰装修专业施工二级
资质证书编号: 0230008909

备注: 1. 本设计图由重庆美华建筑装饰有限公司所有, 未经本公司特
殊许可, 不得翻印、二次修改、复制或进行再
设计或用于其他项目, 违者必究。 2. 本设计图仅供参考, 不作为法律依据。
3. 如有变更, 应以图中尺寸为准, 最终以
实际施工为准。
4. 本设计图仅供参考, 不作为法律依据。
5. 本设计图仅供参考, 不作为法律依据。

高速集团办公区

工程编号: MHJ20180501


重庆美华建筑装饰有限公司
Chongqing Meihua Decoration Engineering Co., Ltd.

▲	▲	▲	▲	▲	▲
▲	▲	▲	▲	▲	▲
▲	▲	▲	▲	▲	▲
▲	▲	▲	▲	▲	▲
▲	▲	▲	▲	▲	▲
▲	▲	▲	▲	▲	▲

4楼平面布置图

编制: 陈红兵
设计负责人: 陈彦君
设计: 陈彦君
审核: 陈彦君
比例: 1:75
图名: 施工图
日期: 2020.03
图号: A2
图例: P-1
页码: 1

图例	名称	安装方式
	指示灯	暗装, 门上方
	指示灯(沿墙)	暗装, 距地0.1米

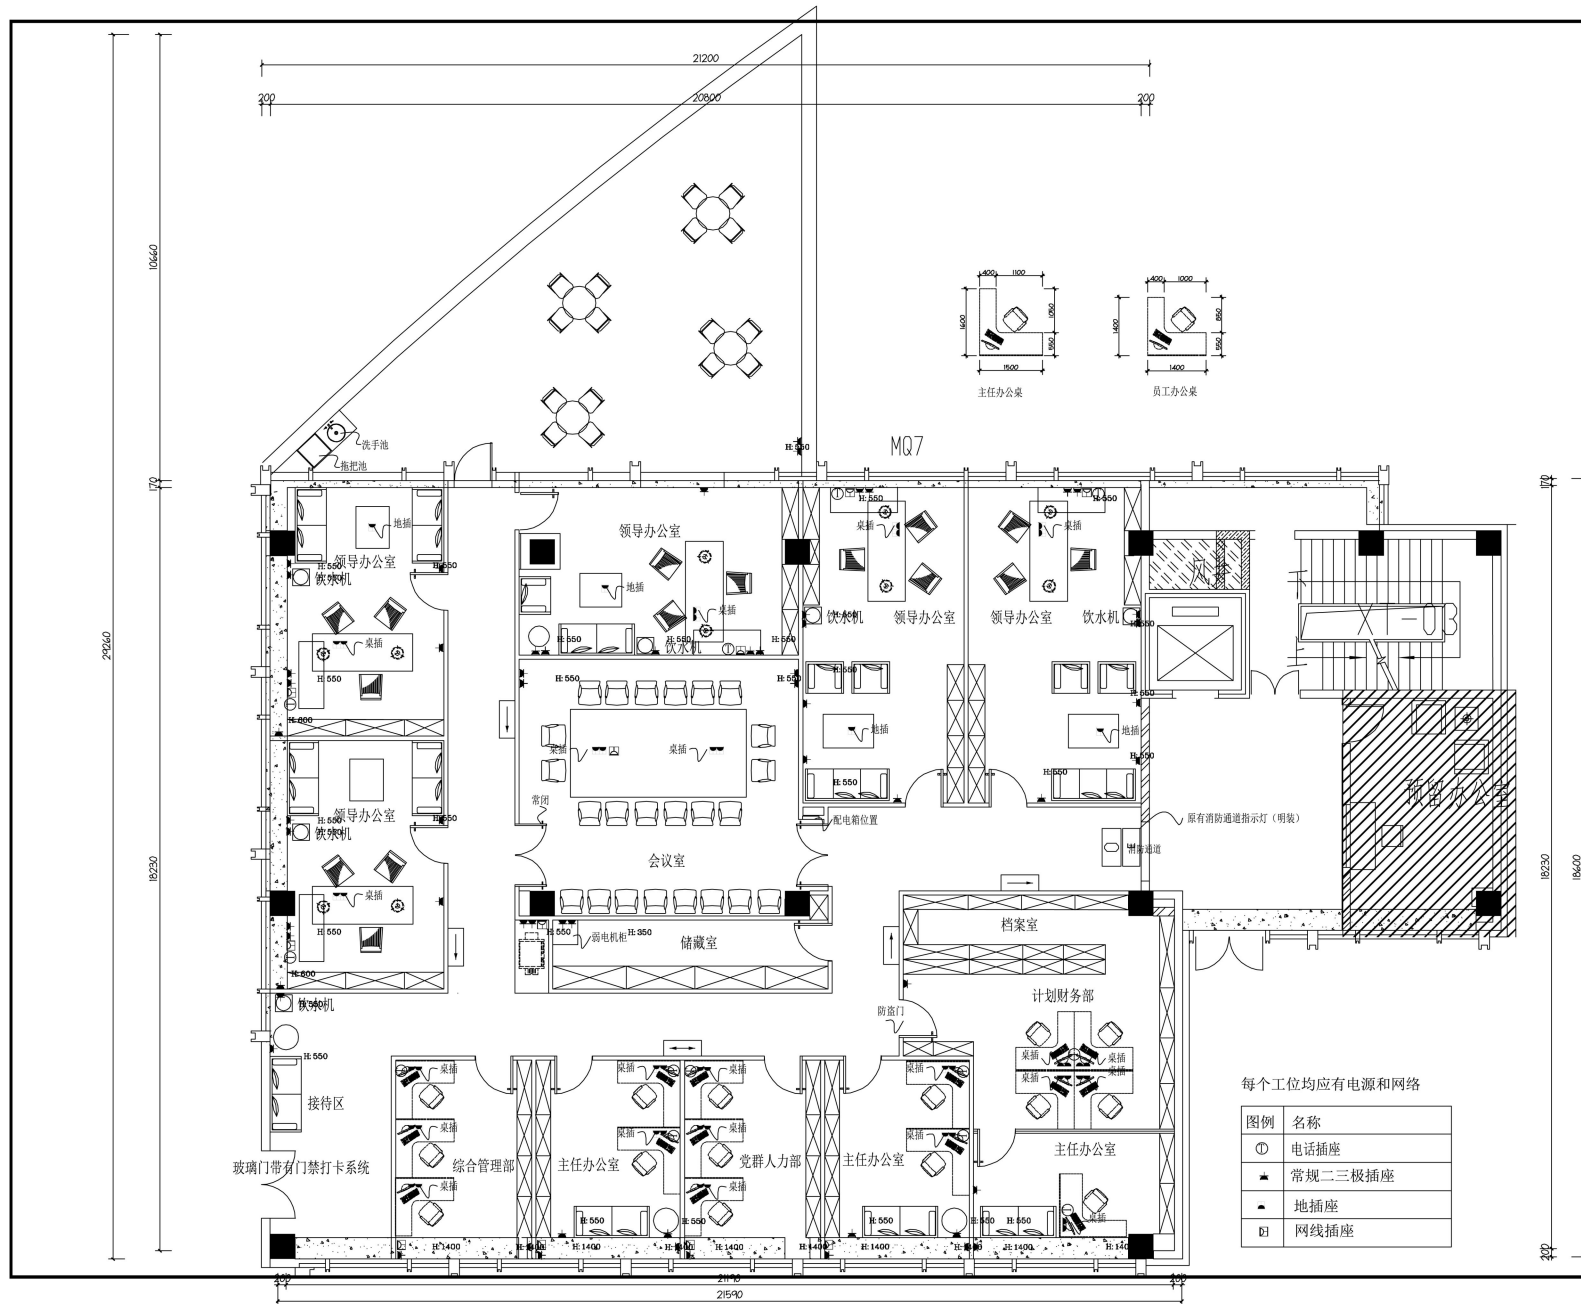

重庆美华建筑装饰有限公司
 Chongqing Meihua Construction Decoration Co., Ltd.
 建筑装饰设计专项二级
 资质证书编号: 022000909

备注: 1. 本图由重庆美华建筑装饰有限公司设计, 未经本公司书面同意, 不得复制或用于其他项目。
 2. 本图仅供参考, 不作为法律依据。施工过程中如有变更, 应以现场实际情况为准。
 3. 图中所有尺寸, 均以图中标注尺寸为准。图中未标注尺寸者, 均按国家现行标准执行。
 4. 本图仅供施工过程中参考, 不作为法律依据。施工过程中如有变更, 应以现场实际情况为准。
 5. 本图仅供参考, 不作为法律依据。

高速集团办公区

工程编号: MHJ20180501

重庆美华建筑装饰有限公司
 Chongqing Meihua Construction Decoration Co., Ltd.


姓名	陈红兵	日期	
职务	陈彦君	日期	
姓名	陈彦君	日期	
姓名	陈彦君	日期	
姓名	陈彦君	日期	
姓名	陈彦君	日期	
姓名	陈彦君	日期	
姓名	陈彦君	日期	
姓名	陈彦君	日期	
姓名	陈彦君	日期	

插座布置图

每个工位均应有电源和网络

图例	名称
①	电话插座
●	常规二三级插座
■	地插座
□	网线插座

10640
18230
18620
18230
18620
21200
20800
21590

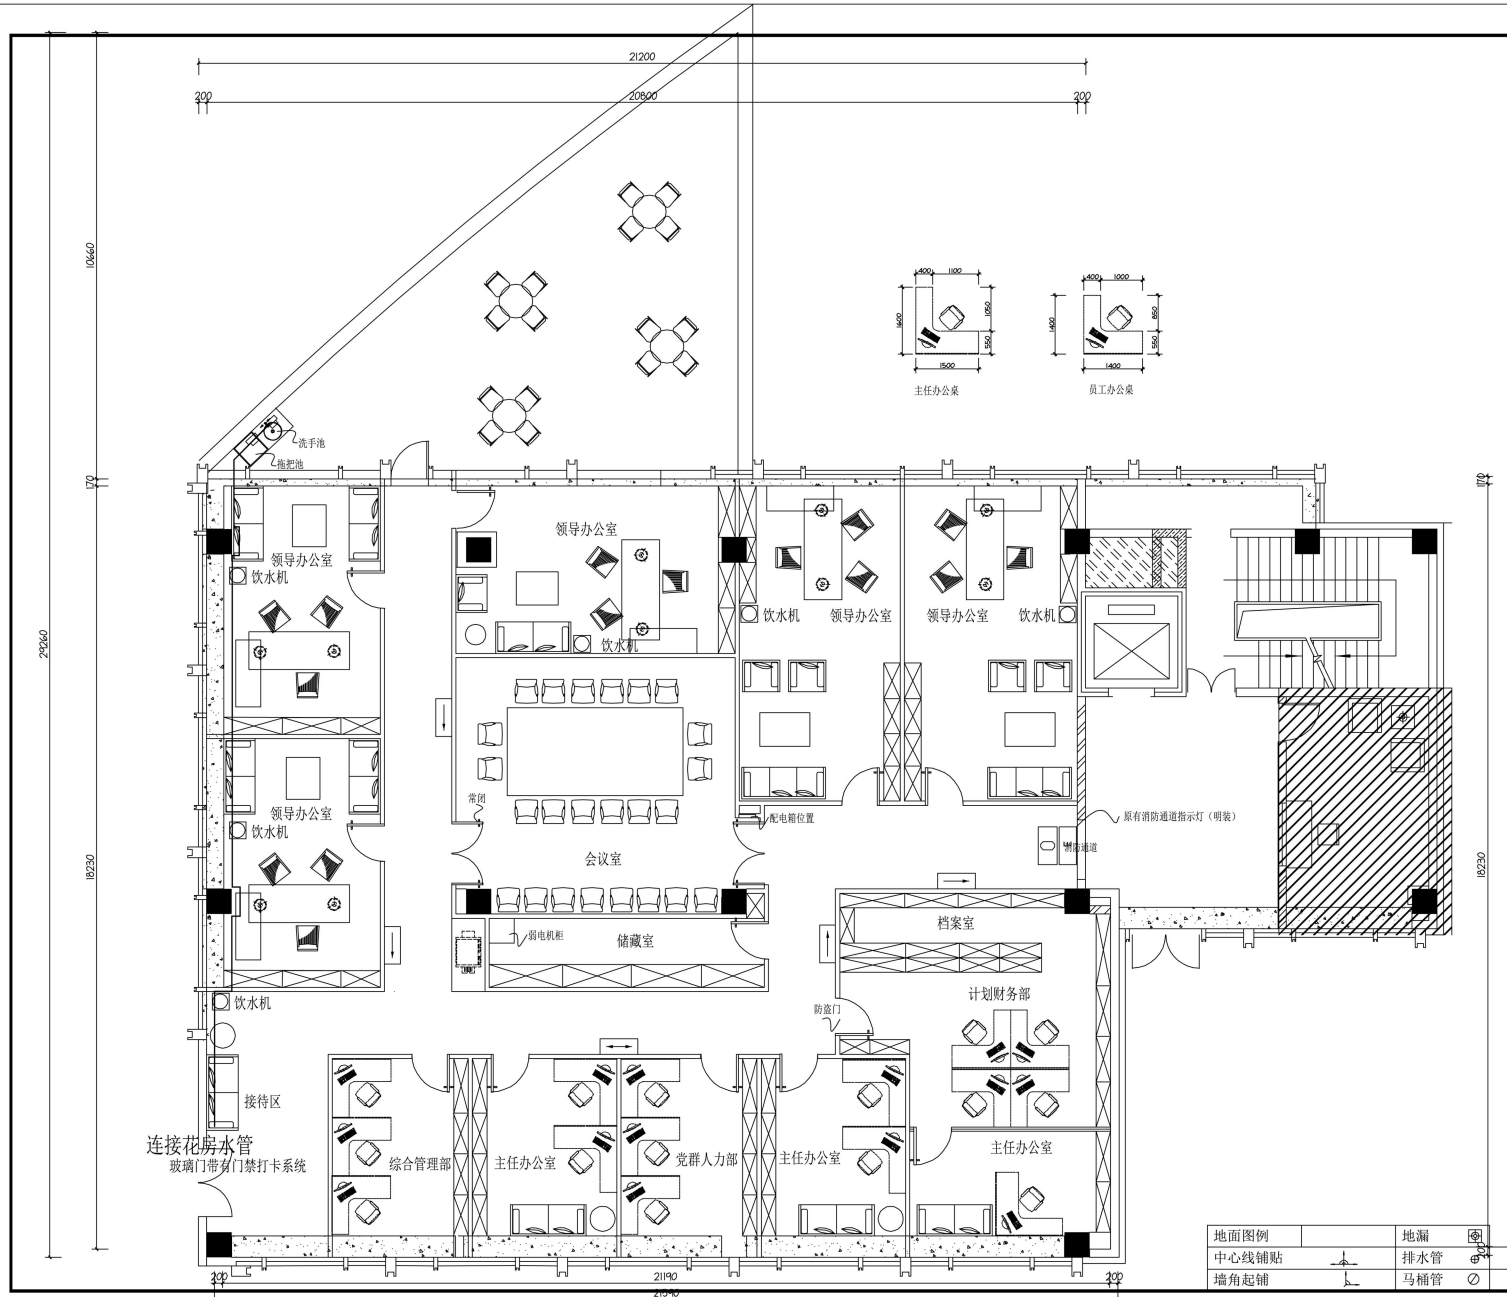


 重庆美家建筑装饰有限公司
 Chongqing Meijia Building Decoration Co., Ltd.
 建筑装饰装修专业施工二级
 资质证书编号: 020009809


高速集团办公区

工程编号: MJJS20180501
 重庆美家建筑装饰有限公司
 Chongqing Meijia Building Decoration Co., Ltd.
 项目负责人: 陈红兵
 设计: 陈彦君
 绘图: 陈彦君
 日期: 2020.03

水路布置图

编制	陈红兵
设计/绘图	陈彦君
审核	陈彦君
日期	2020.03
图名	A2
图号	P-1
页码	1

地面图例	地漏	☼
中心线铺贴	排水管	— —
墙角起铺	马桶管	○
	热水	■
	冷水	□

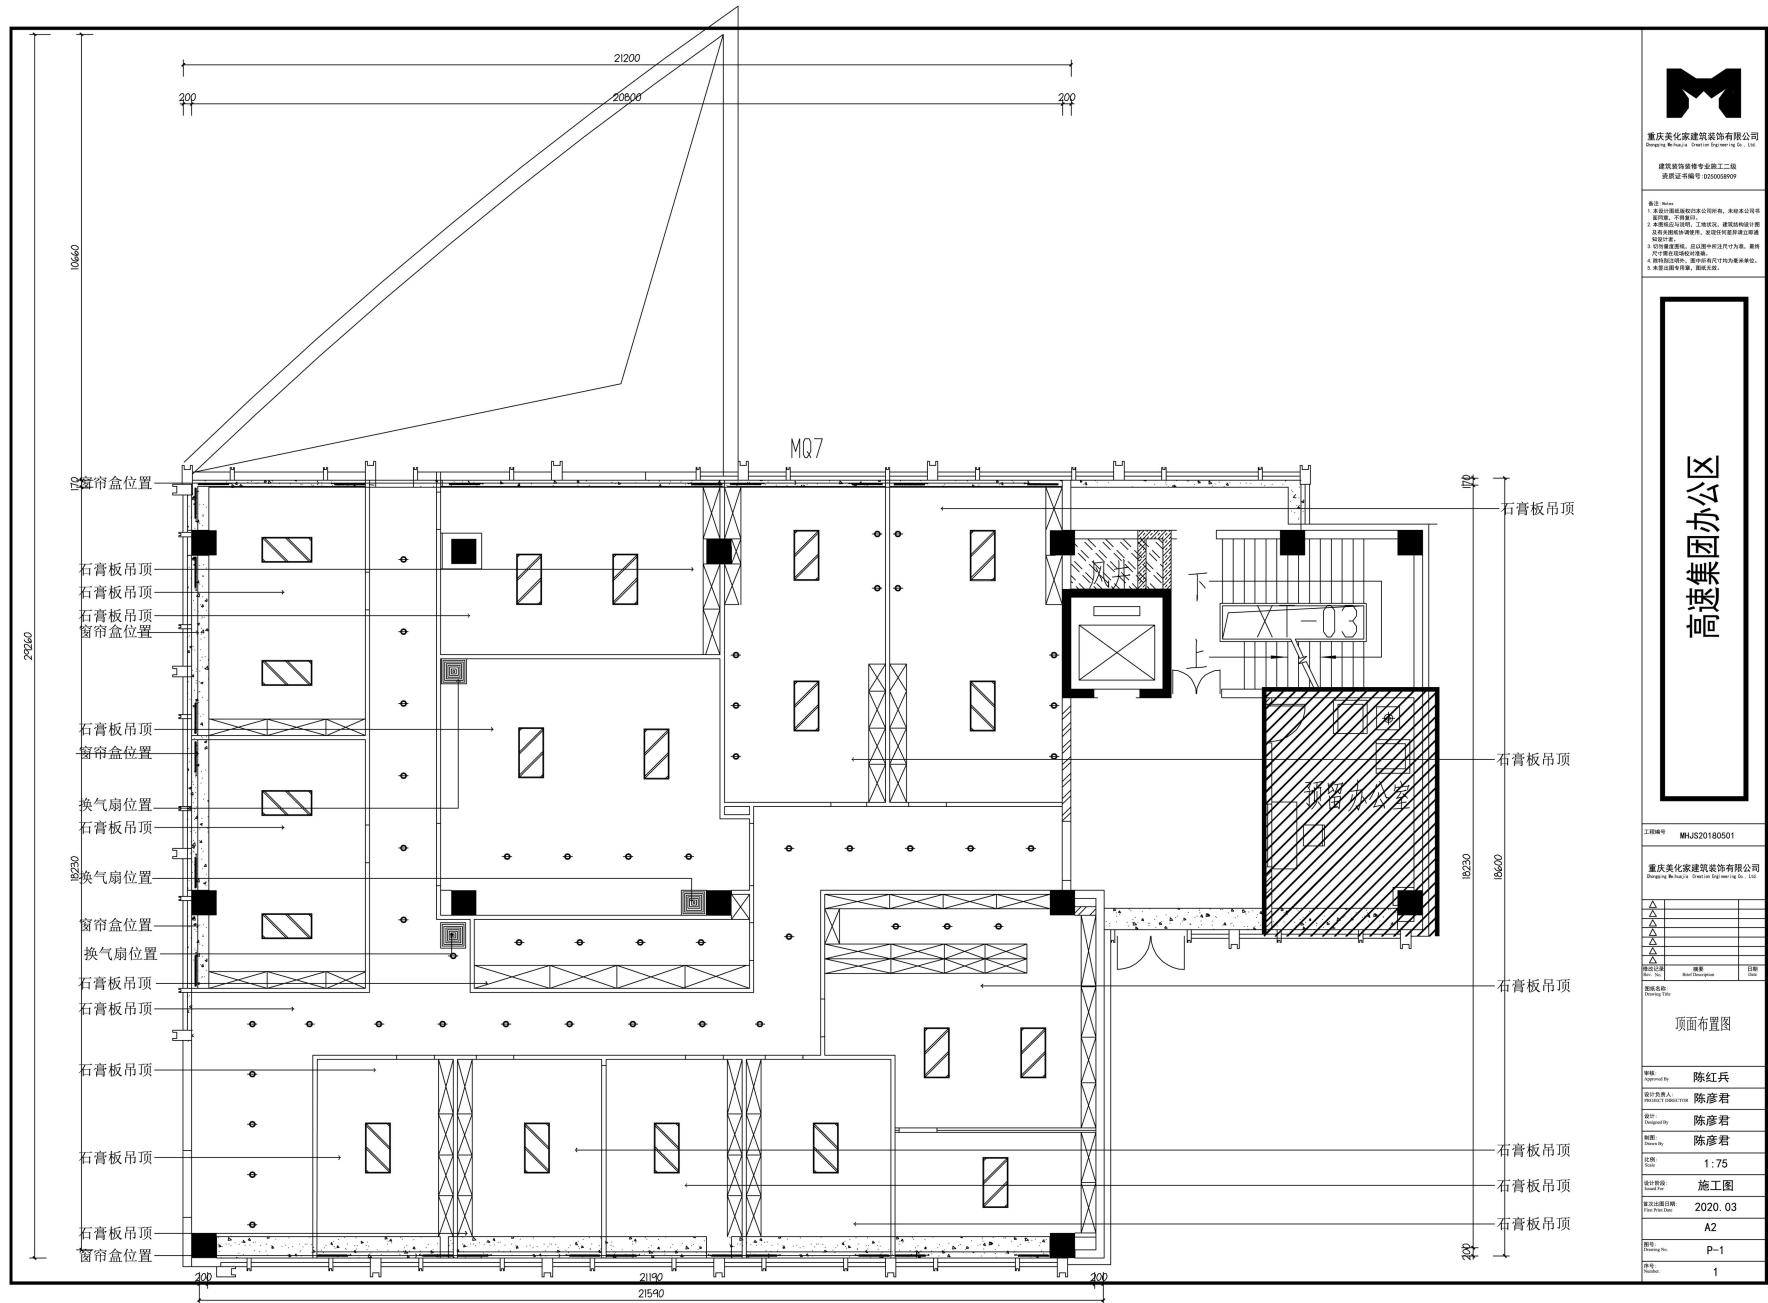

重庆美华建筑装饰有限公司
 Chongqing Meihua Building Decoration Co., Ltd.
 建筑装饰装修工程专业承包贰级
 资质证书编号: 0233006909

- 备注: Note:
1. 本图设计单位保留所有权利, 未经许可不得复制或传播。
 2. 本图仅供施工参考, 不作为法律依据, 施工过程中如有变更, 须经设计单位同意并签字盖章。
 3. 如有变更, 须经设计单位同意并签字盖章。
 4. 本图仅供参考, 不作为法律依据。
 5. 本图仅供参考, 不作为法律依据。

高速集团办公区

工程编号: MHJ20180501


重庆美华建筑装饰有限公司
 Chongqing Meihua Building Decoration Co., Ltd.

△	△	△	△
△	△	△	△
△	△	△	△
△	△	△	△

图名	比例	日期
顶面布置图	1:75	2020.03

顶面布置图

审核	陈红兵
设计负责人	陈彦君
设计	陈彦君
制图	陈彦君
比例	1:75
设计阶段	施工图
设计日期	2020.03
图名	A2
图号	P-1
页号	1

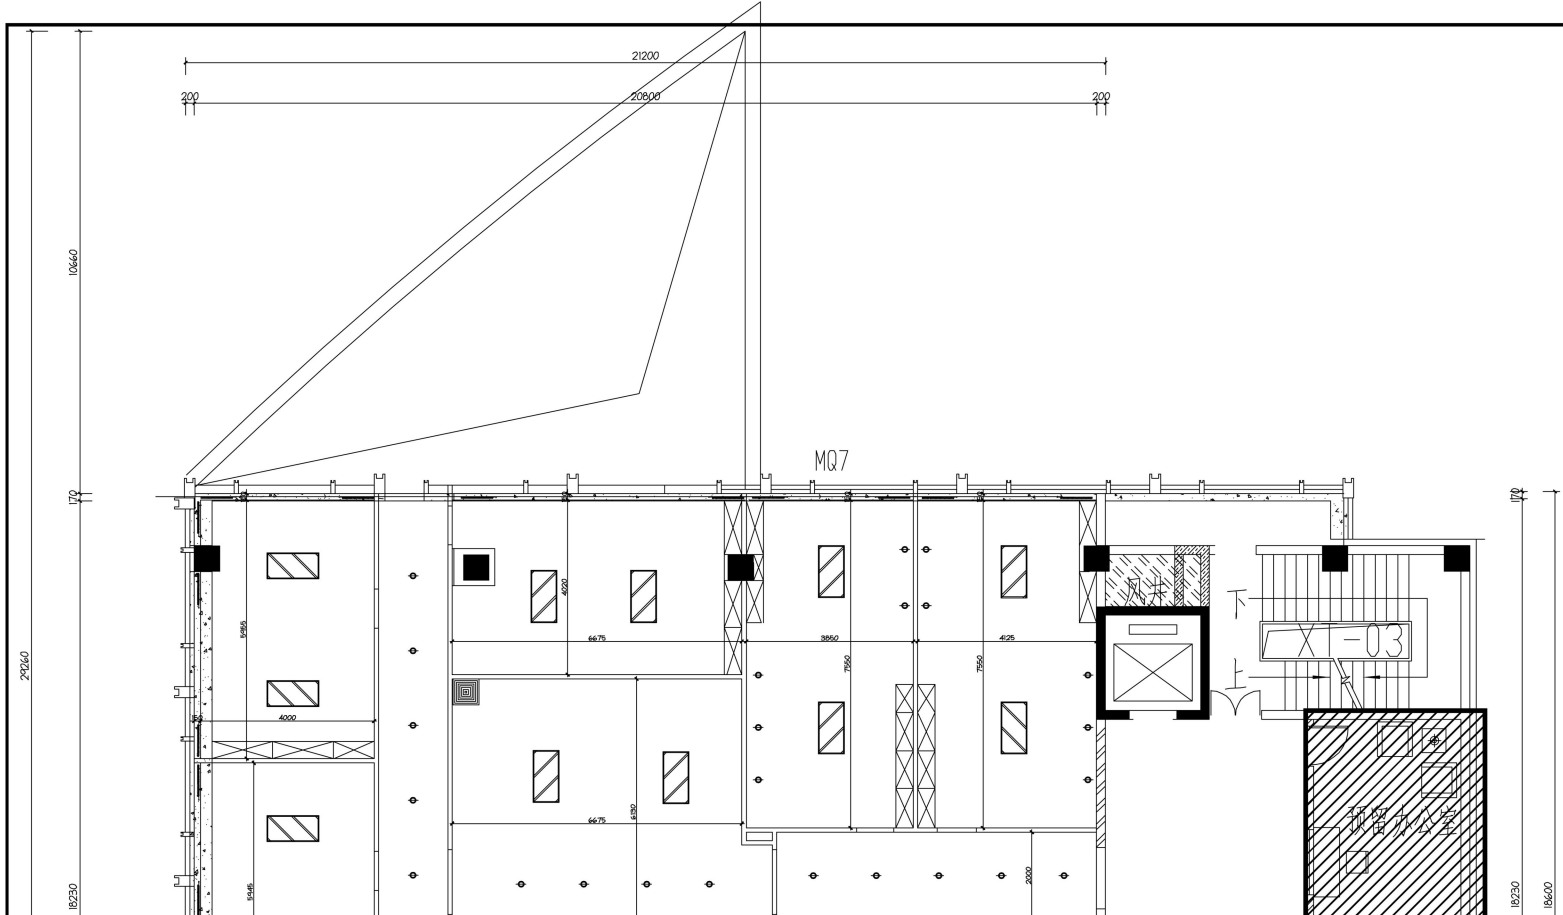

重庆美家建筑装饰有限公司
Chongqing Meijia Construction Decoration Co., Ltd.


建筑装饰装修专业施工二级
资质证书编号: 020008909

- 备注: Note
1. 本图中所标注的均为公称尺寸, 未经本公司允许, 不得随意更改。
 2. 本图仅供施工、验收、存档之用, 不作为工程结算及竣工验收的依据, 如有变更, 须经设计变更单确认。
 3. 如有变更, 须经设计变更单确认, 且须经甲方签字盖章。
 4. 除特别说明外, 图中所有尺寸均为毫米。
 5. 本图仅供参考, 不作为法律依据。

高速集团办公区

工程编号: MJJS20180501

重庆美家建筑装饰有限公司
Chongqing Meijia Construction Decoration Co., Ltd.

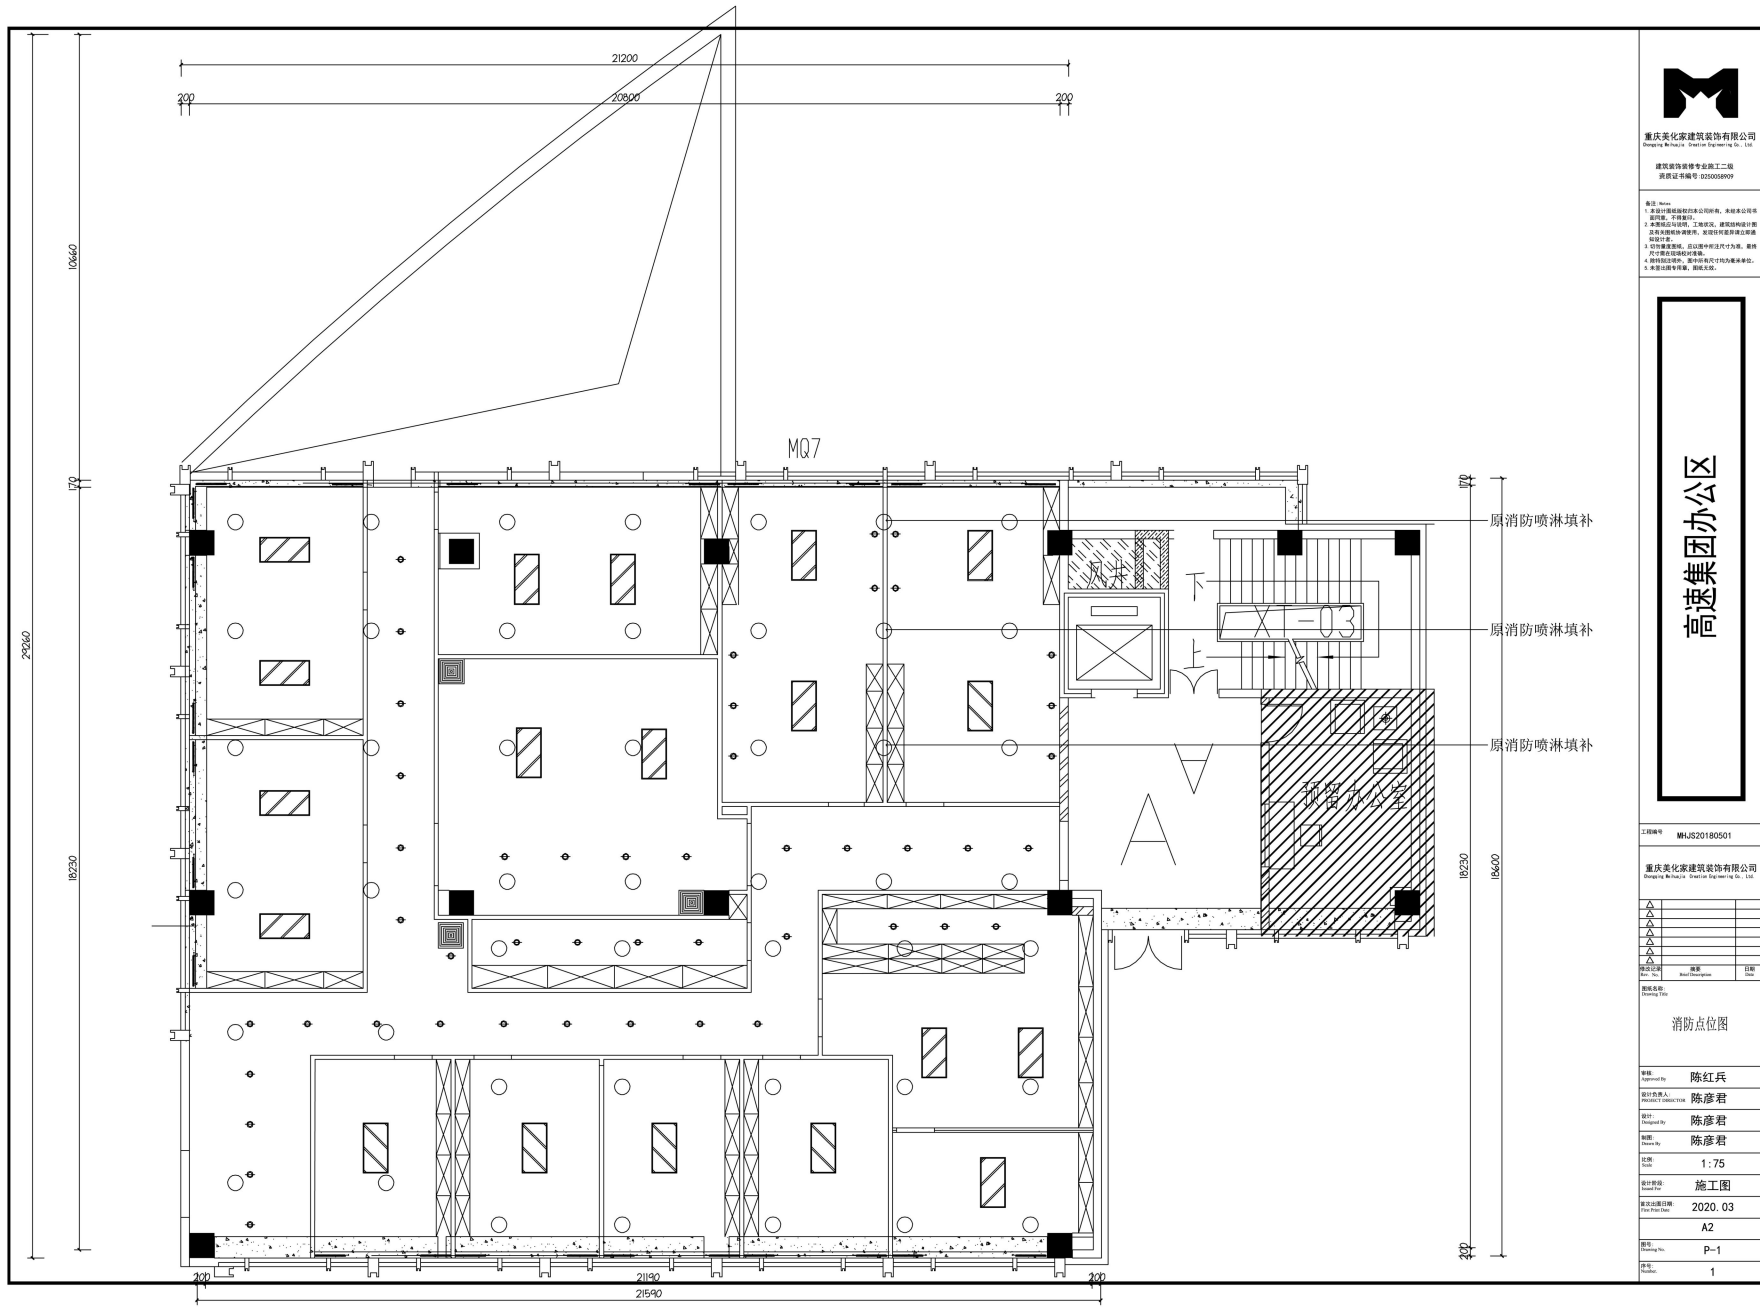

重庆美华建筑装饰有限公司
 Chongqing Meihua Home Decoration Engineering Co., Ltd.
 建筑装饰装修专业施工二级
 资质证书编号: 020008909

备注: Note:
 1. 本图由重庆美华建筑装饰有限公司所有, 未经本公司许可, 不得复制或传播。
 2. 本项目施工过程中, 如有变更, 请及时通知设计单位, 并经设计单位签字确认后, 方可施工。
 3. 施工过程中, 如发现质量问题, 请及时通知监理单位, 并由监理单位出具整改通知单。
 4. 本图仅供参考, 不作为法律依据。
 5. 本图解释权归设计单位所有。

高速集团办公区


工程编号: MHJSZ0180501

重庆美华建筑装饰有限公司
 Chongqing Meihua Home Decoration Engineering Co., Ltd.

图名	图号	日期
消防点位图		

消防点位图

编制	陈红兵
设计	陈彦君
审核	陈彦君
绘图	陈彦君
比例	1:75
图名	施工图
设计日期	2020.03
图号	A2
图名	P-1
图号	1

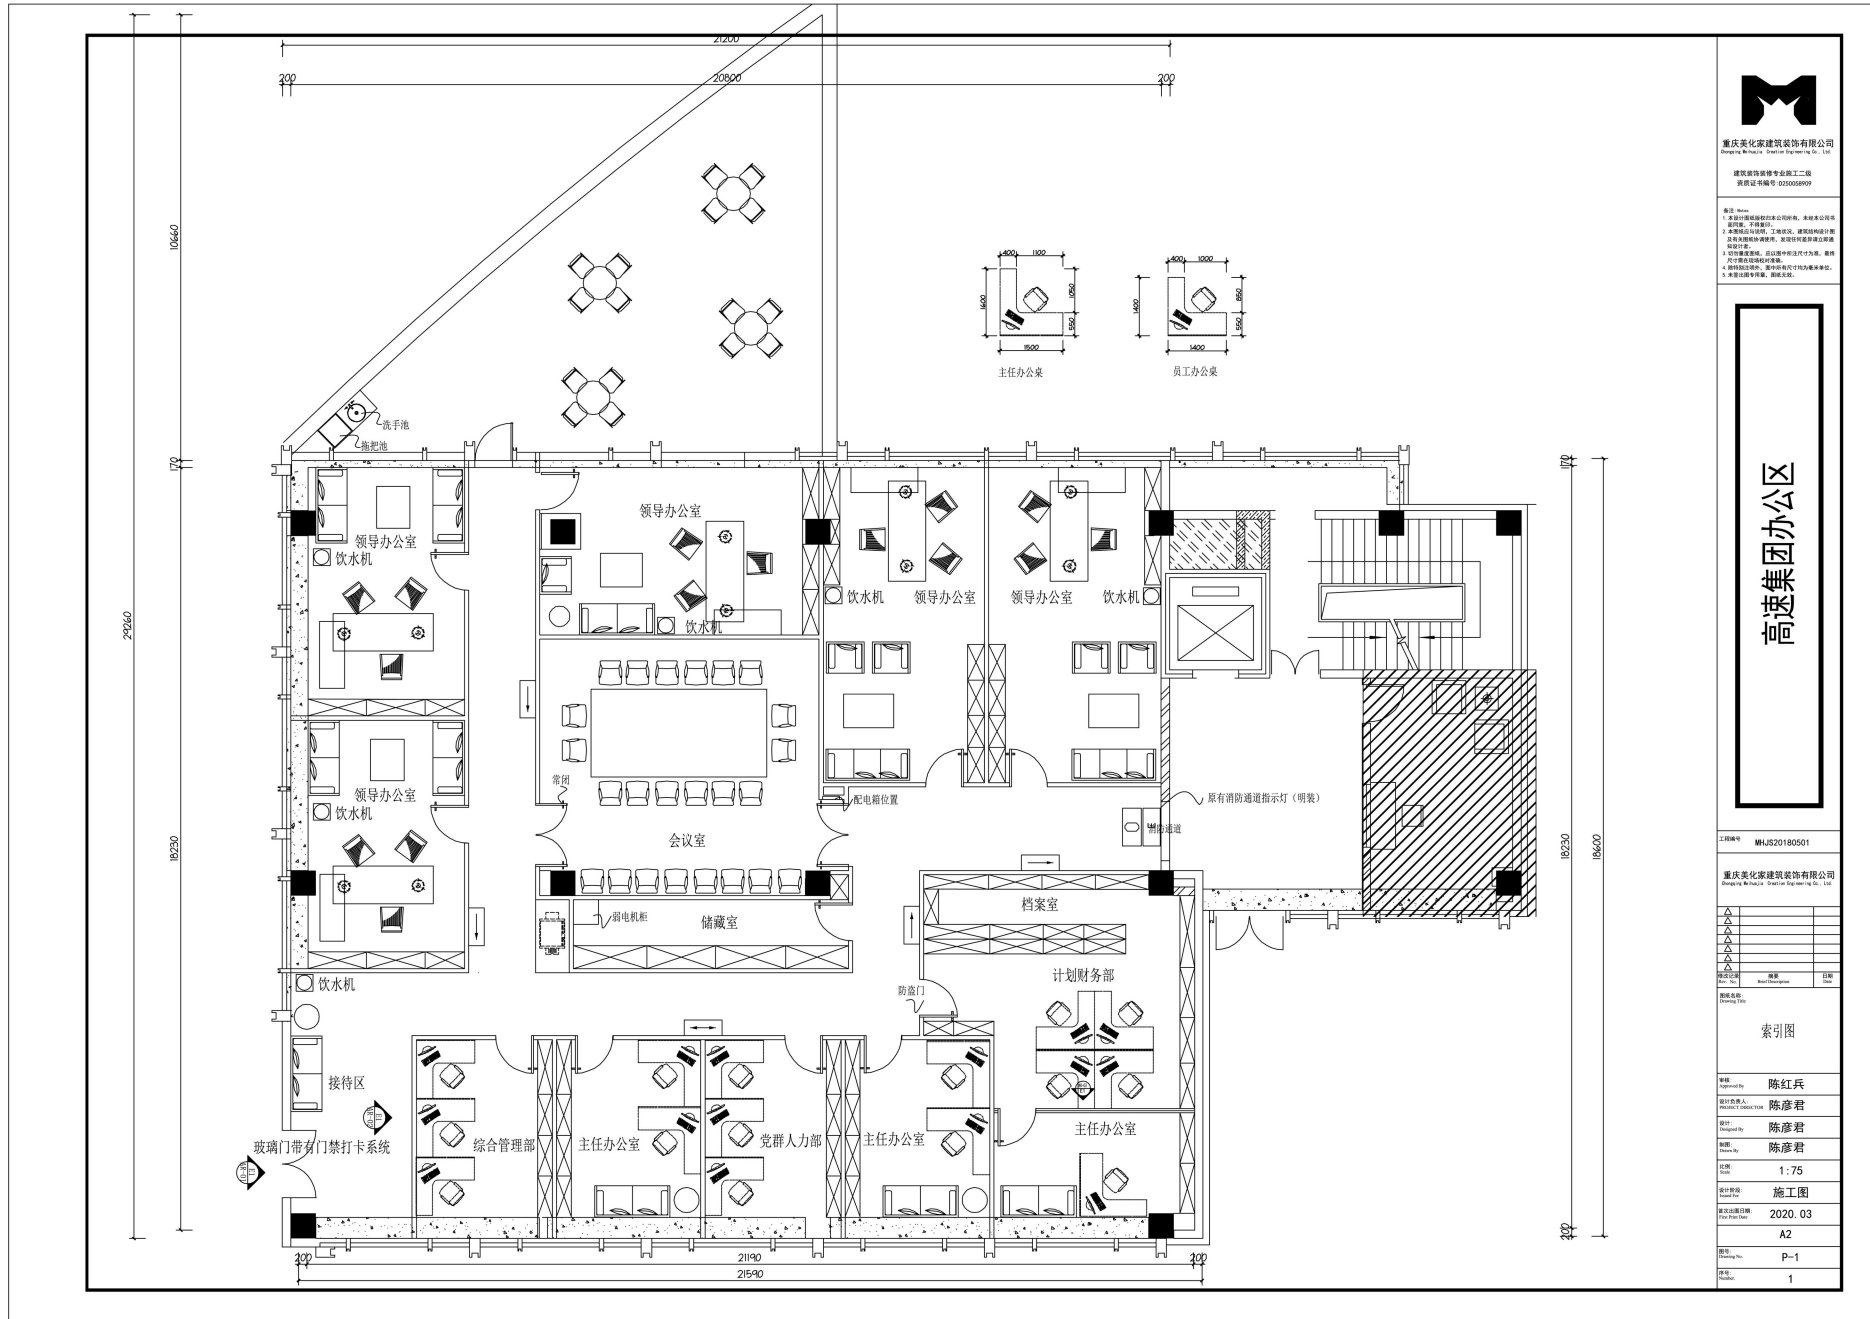

重庆美华建筑装饰有限公司
 Chongqing Meihua Building Decoration Engineering Co., Ltd.
 建筑装饰装修专业施工二级
 资质证书编号: 0230008009

备注: 1. 本设计版权归设计单位所有, 未经设计单位同意, 不得复制或用于其他项目。
 2. 施工过程中, 如发现设计变更, 须经设计单位同意, 并由设计单位出具变更单。
 3. 材料品牌及规格, 应以设计说明及材料表为准。
 4. 本图仅供参考, 不作为法律依据。
 5. 本图仅供参考, 不作为法律依据。

高速集团办公区

工程编号: MHJ20180501


重庆美华建筑装饰有限公司
 Chongqing Meihua Building Decoration Engineering Co., Ltd.

图例	说明
▲	门
△	窗
□	玻璃门
○	玻璃窗
◇	玻璃隔断
▨	玻璃幕墙
▩	玻璃门框
▪	玻璃窗框
▫	玻璃隔断框
▬	玻璃幕墙框

图例名称: Drawing Title

索引图

编制	陈红兵
设计负责人	陈彦君
设计	陈彦君
审核	陈彦君
比例	1:75
设计阶段	施工图
图纸名称	2020.03
图号	A2
图名	P-1
页次	1

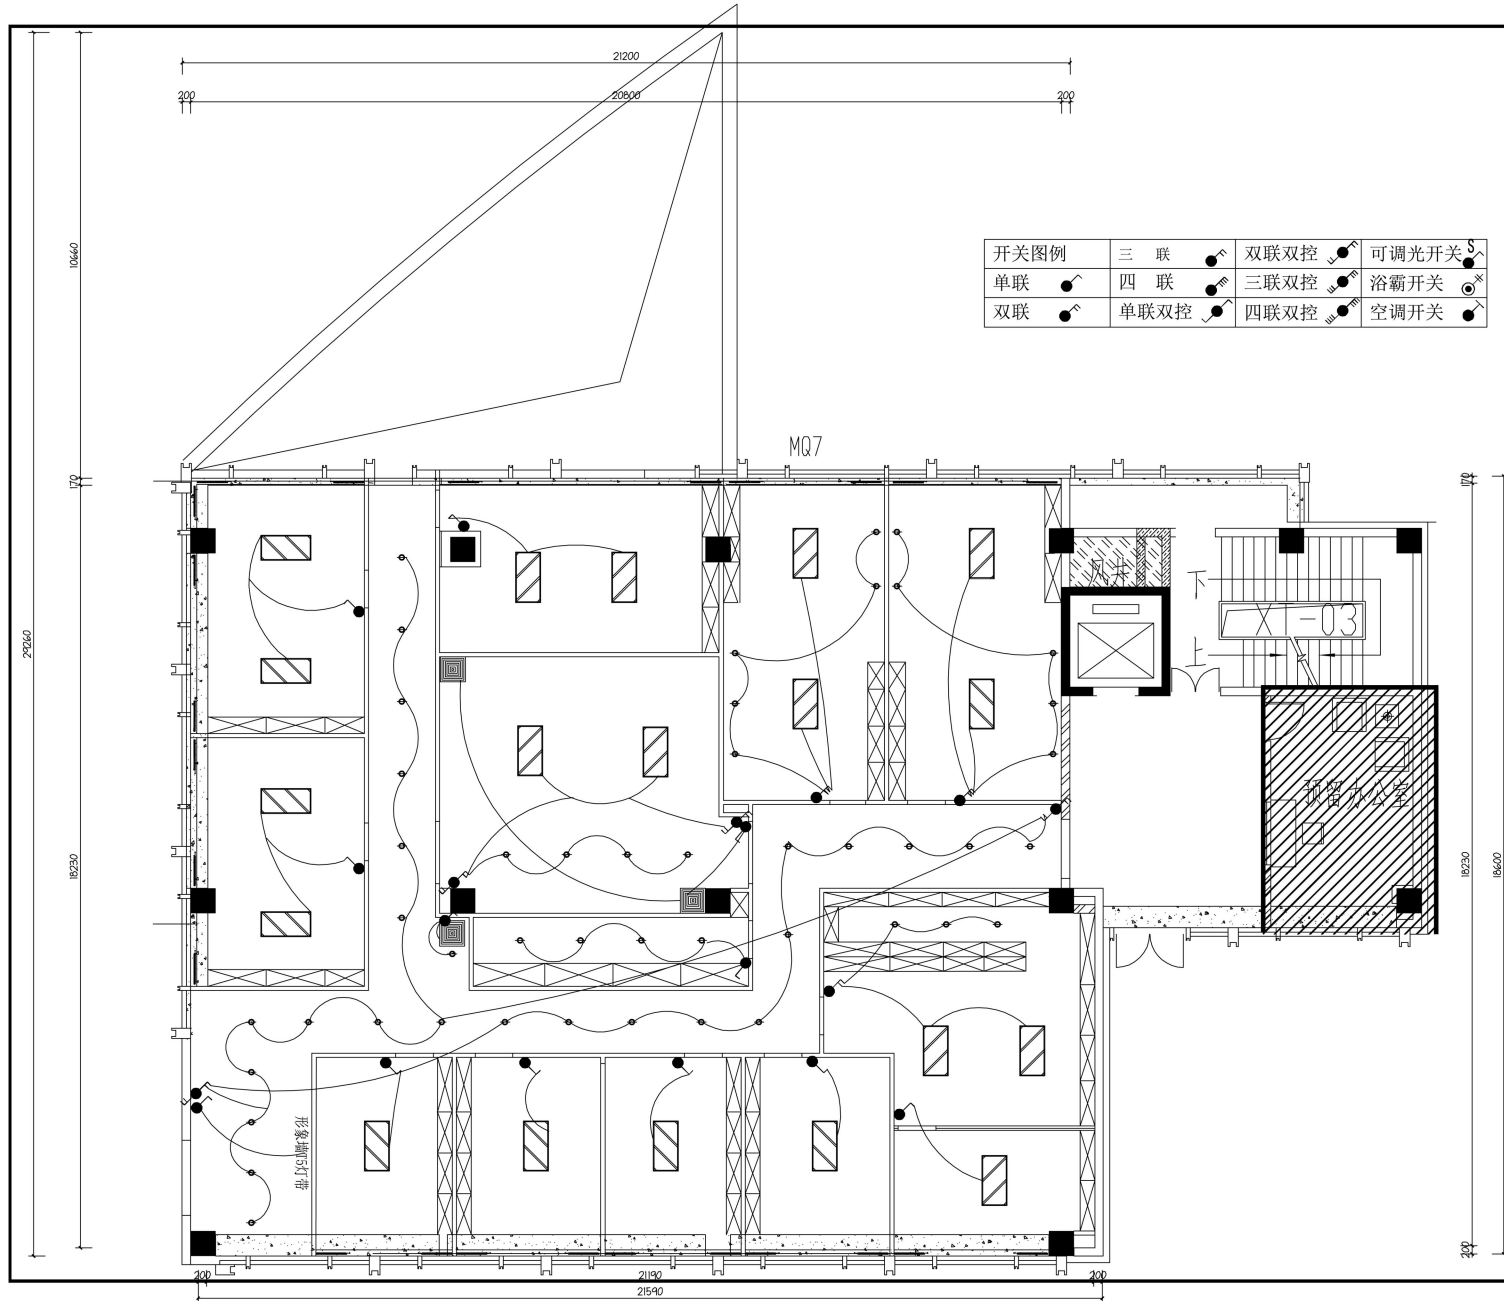

重庆美华建筑装饰有限公司
Chongqing Meihua Construction Decoration Co., Ltd.
建筑装饰装修专业施工二级
资质证书编号: 023000609

备注: 1. 本设计图仅为装饰设计, 不作为施工依据, 系统图由甲方提供。
2. 本设计图仅供参考, 施工时请参照国家现行规范和标准。
3. 本设计图仅供参考, 施工时请参照国家现行规范和标准。
4. 本设计图仅供参考, 施工时请参照国家现行规范和标准。
5. 本设计图仅供参考, 施工时请参照国家现行规范和标准。

高速集团办公区


工程编号: MHJ20180501

重庆美华建筑装饰有限公司
Chongqing Meihua Construction Decoration Co., Ltd.

设计人	陈彦君	日期	2020.03
审核人	陈彦君	日期	2020.03
设计人	陈彦君	日期	2020.03
审核人	陈彦君	日期	2020.03

开关布置图

设计师	陈彦君
设计负责人	陈彦君
审核人	陈彦君
设计人	陈彦君
审核人	陈彦君
比例	1:75
设计阶段	施工图
设计日期	2020.03
图名	A2
图号	P-1
页次	1

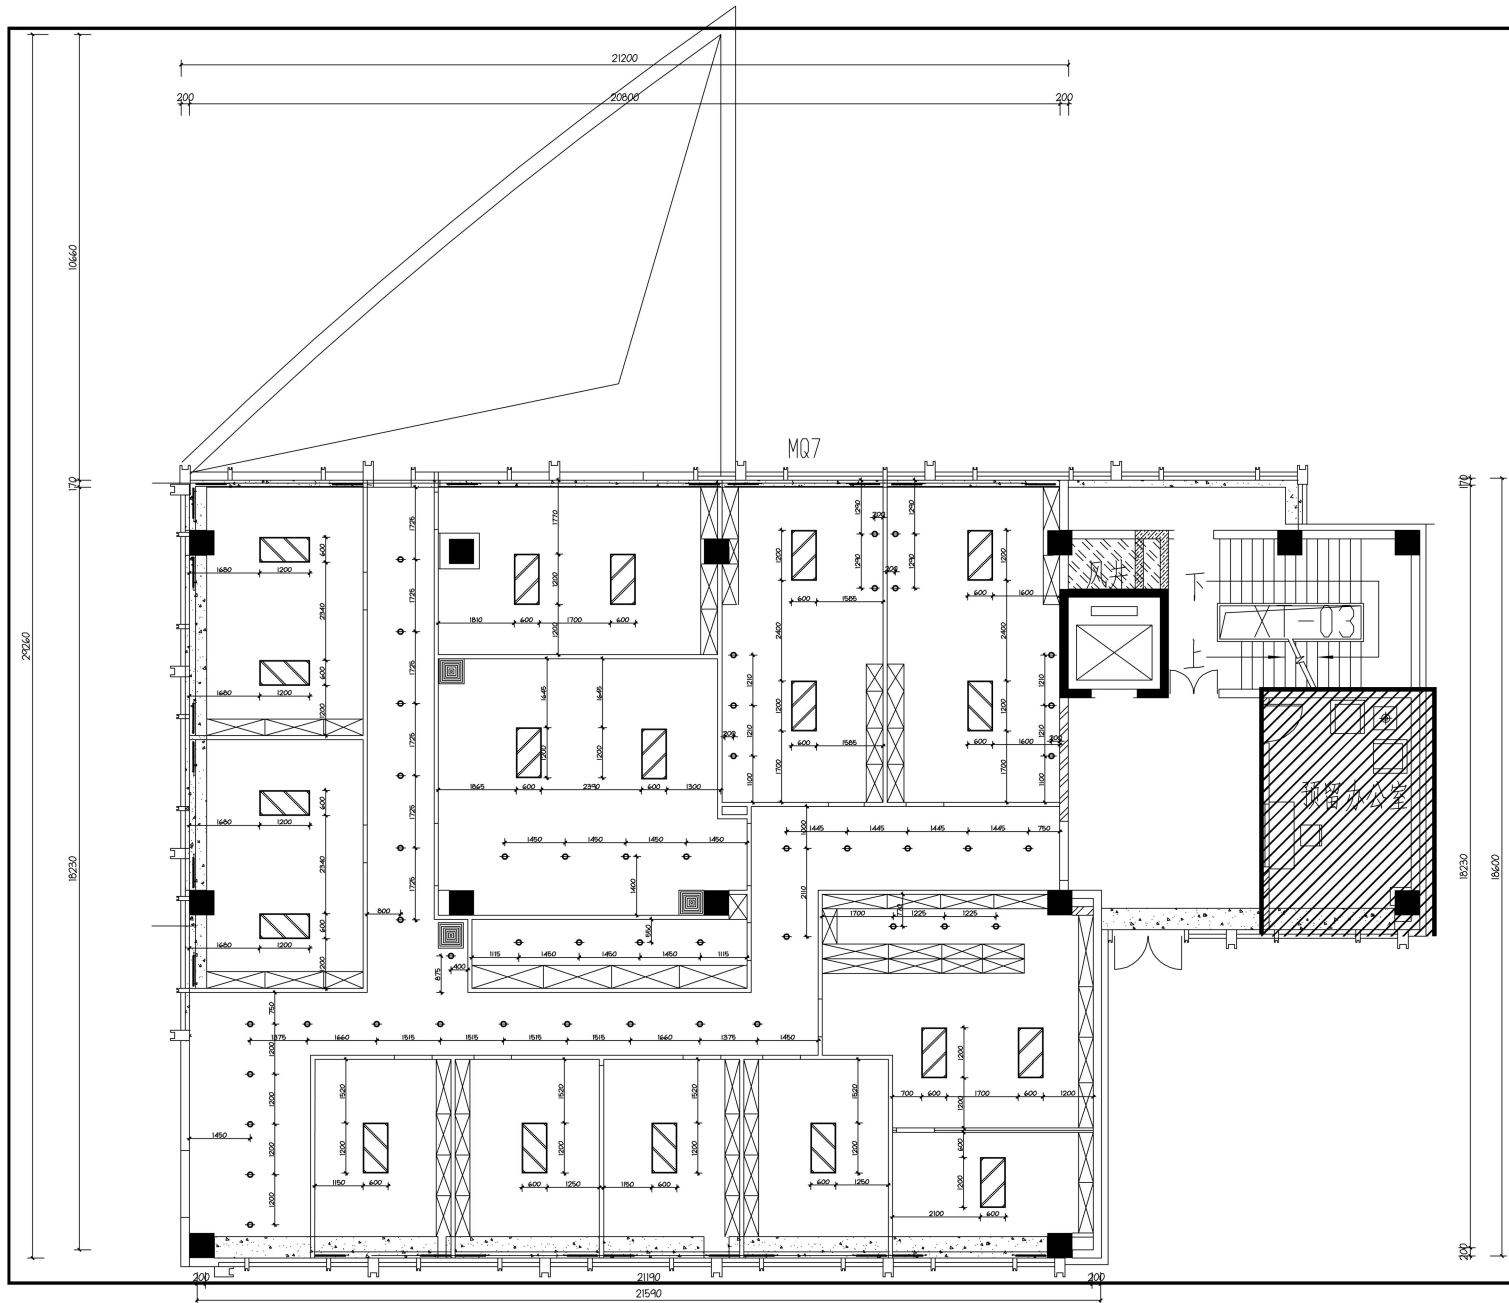

重庆美华建筑装饰有限公司
 Chongqing Meihua Building Decoration Co., Ltd.
 建筑装饰装修专业施工二级
 资质证书编号: 020008909

备注: Note
 1. 本图仅供现场施工使用, 未经本公司同意, 不得复制或用于其他项目。
 2. 施工过程中, 如有变更, 请及时通知设计, 并经双方签字确认。
 3. 施工过程中, 如有损坏, 请及时通知设计, 并经双方签字确认。
 4. 施工过程中, 如有质量问题, 请及时通知设计, 并经双方签字确认。
 5. 施工过程中, 如有安全问题, 请及时通知设计, 并经双方签字确认。

高速集团办公区

工程编号: MHJSZ0180501

重庆美华建筑装饰有限公司
 Chongqing Meihua Building Decoration Co., Ltd.

图例	说明	备注
△	灯具	
□	插座	
○	开关	
◇	风口	
▽	门	
○	窗	

图名: 灯具定位图
 Drawing Title: Light Positioning Diagram

设计: 陈红兵
 Designed By: Chen Hongbing

审核: 陈彦君
 Checked By: Chen Yanjun

日期: 2020.03
 Date: 2020.03

比例: 1:75
 Scale: 1:75

图号: 施工图
 Drawing No.: Construction Drawing


图名: 灯具定位图
 Drawing Title: Light Positioning Diagram

图号: A2
 Drawing No.: A2

日期: 2020.03
 Date: 2020.03

图号: P-1
 Drawing No.: P-1

图名: 1
 Drawing Title: 1

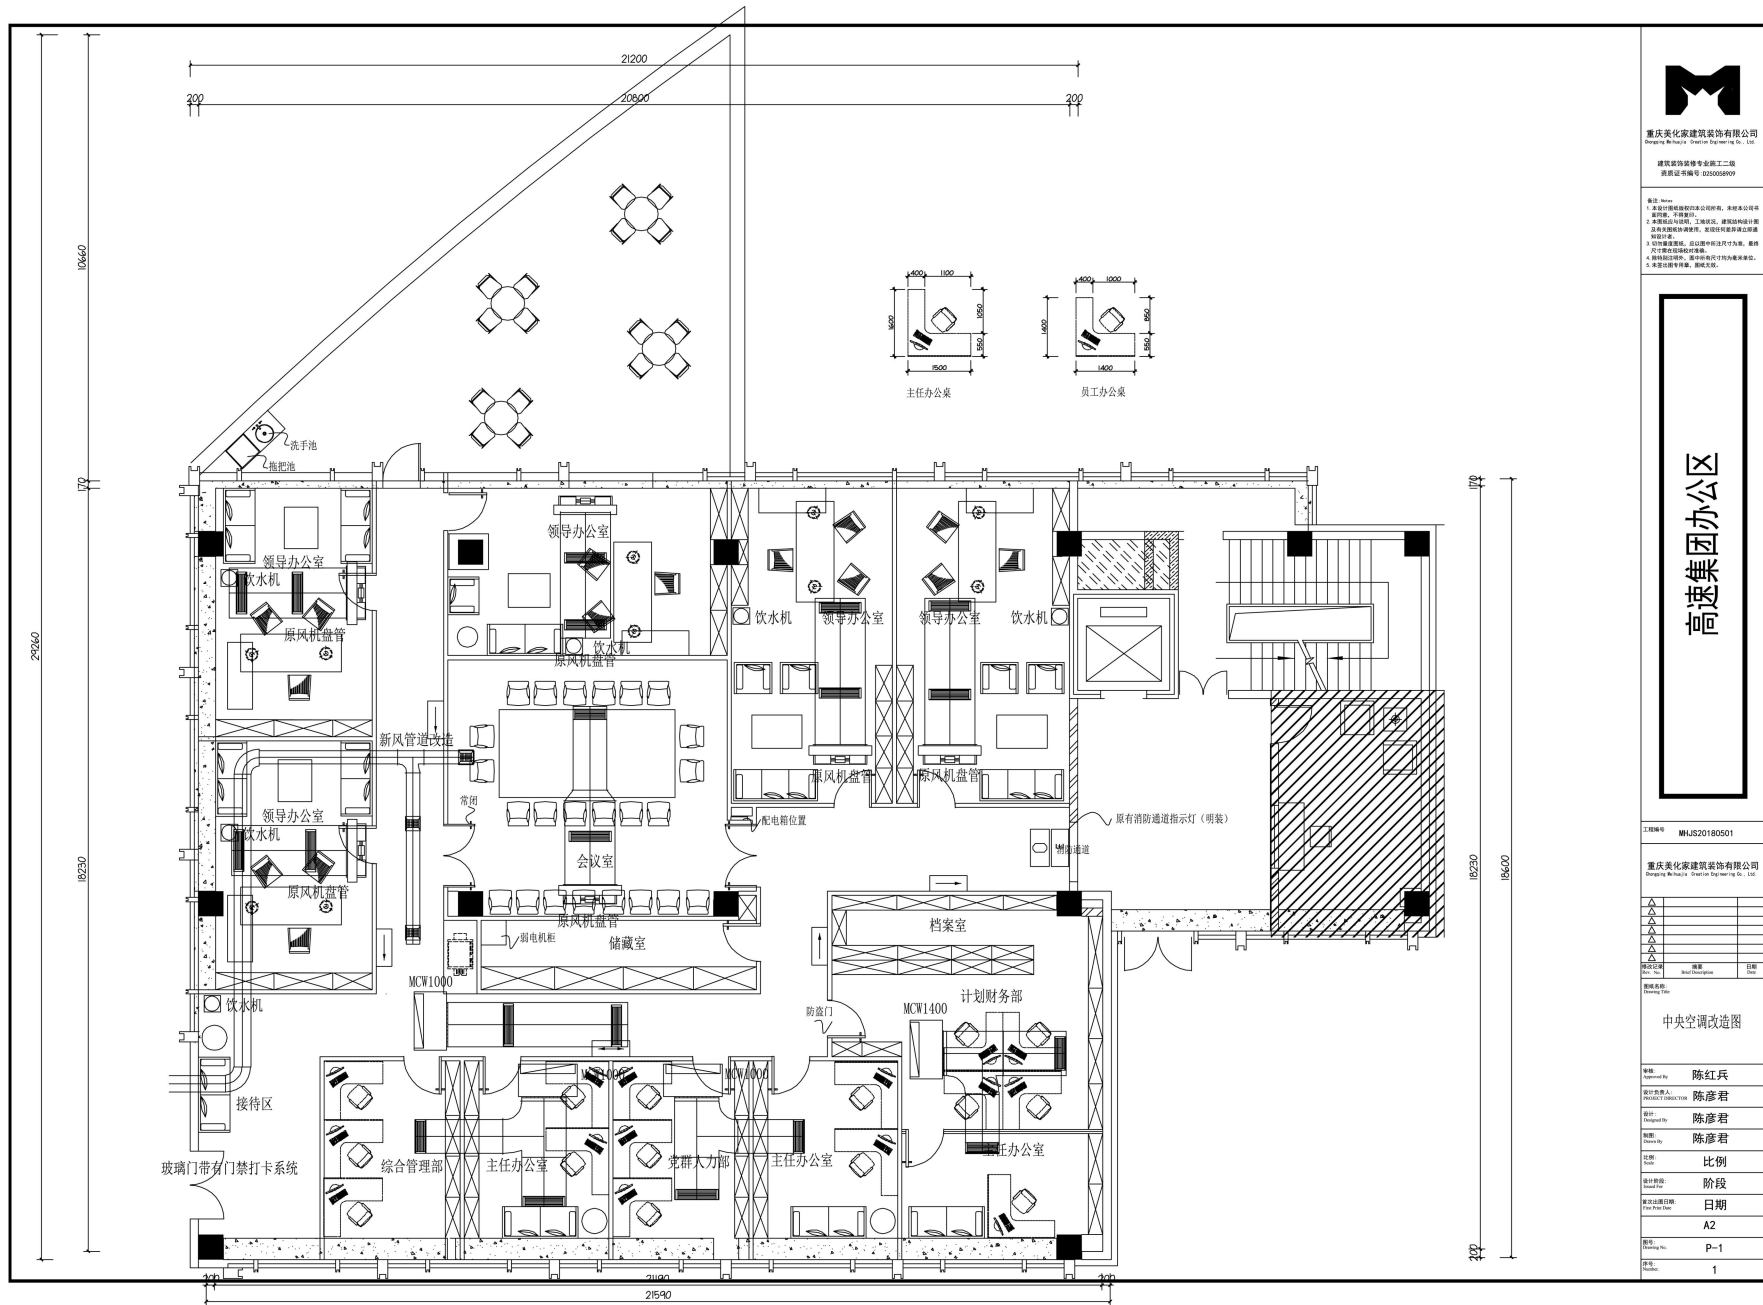

重庆美华建筑装饰有限公司
Chongqing Meihua Building Decoration Co., Ltd.
建筑装饰装修专业施工二级
资质证书编号: 0255002899

备注: 1. 本设计为初步设计, 仅供参考, 不作为施工依据。
2. 施工过程中, 如发现与现场实际情况不符, 请及时通知设计单位。
3. 施工过程中, 如发现与现场实际情况不符, 请及时通知设计单位。
4. 施工过程中, 如发现与现场实际情况不符, 请及时通知设计单位。
5. 施工过程中, 如发现与现场实际情况不符, 请及时通知设计单位。

高速集团办公区

工程编号: MHS20180501

重庆美华建筑装饰有限公司
Chongqing Meihua Building Decoration Co., Ltd.

姓名	陈彦君	日期
职位	设计师	
姓名	陈彦君	日期
职位	设计师	

中央空调改造图

编制	陈红兵
设计负责人	陈彦君
设计	陈彦君
审核	陈彦君
比例	1:1
阶段	初步设计
日期	2018.05.01
A2	
图名	中央空调改造图
图号	P-1
页号	1



重庆美华建筑装饰有限公司
Chongqing Meihua Decoration Engineering Co., Ltd.
建筑装饰装修专业施工二级
资质证书编号: 0250000099

备注: Note
1. 本项目属建筑装饰工程, 系统未交待的
事项, 均按国家、地方、行业、规范和标准执行。
2. 本图仅供参考, 不作为施工依据, 如有变更, 请及时
通知设计单位。
3. 如有变更, 请及时通知设计单位。
4. 如有变更, 请及时通知设计单位。
5. 如有变更, 请及时通知设计单位。

高速集团办公区

工程编号: MHJ20180501


重庆美华建筑装饰有限公司
Chongqing Meihua Decoration Engineering Co., Ltd.

△	
△	
△	
△	
△	
△	

姓名	职务	日期
Name	Post	Date

图名: 立面图
Drawing Title: Elevation

制图: 陈红兵
设计负责人: 陈彦君
设计: 陈彦君
审核: 陈彦君
比例: 1:75
图名: 施工图
发布日期: 2020.03
图号: A2
页号: P-1
页共: 1

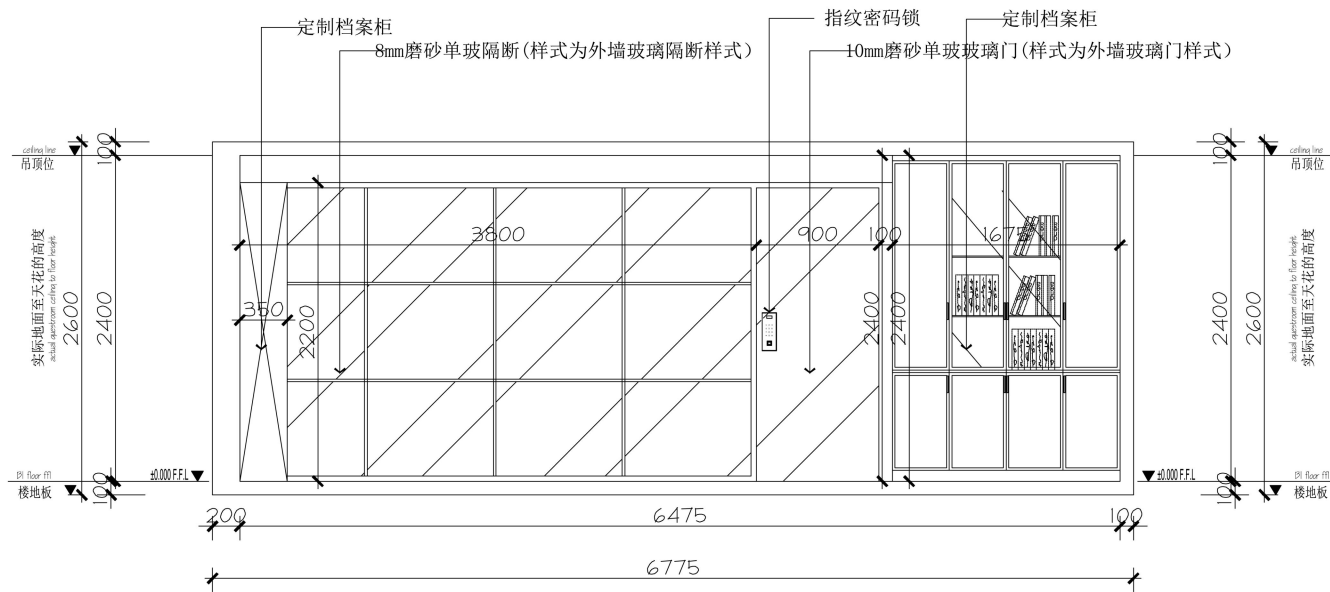

ELEVATION
AR-03 立面图 SCALE 1:30



重庆美华建筑装饰有限公司
Chongqing Meihua Building Decoration Co., Ltd.
建筑装饰装修专业施工二级
资质证书编号: 0200058909

备注: Note
1. 本图中所有标注均以本公图中为准, 未经本公图中
2. 本图中, 所有标注, 一律以公图中, 标注为准
3. 凡有标注, 一律以公图中, 标注为准
4. 凡有标注, 一律以公图中, 标注为准
5. 凡有标注, 一律以公图中, 标注为准

高速集团办公区

工程编号: WJLS20180501


重庆美华建筑装饰有限公司
Chongqing Meihua Building Decoration Co., Ltd.

△	
△	
△	
△	
△	

姓名	职务	日期
Name	Post/Position	Date

立面图
Elevation

编制 Drawn by	陈红兵
设计负责人 Designed by	陈彦君
审核 Checked by	陈彦君
日期 Date	1:75
设计阶段 Design Stage	施工图
设计日期 Design Date	2020.03
图号 Drawing No.	A2
页号 Page No.	P-1
总页 Total Page	1

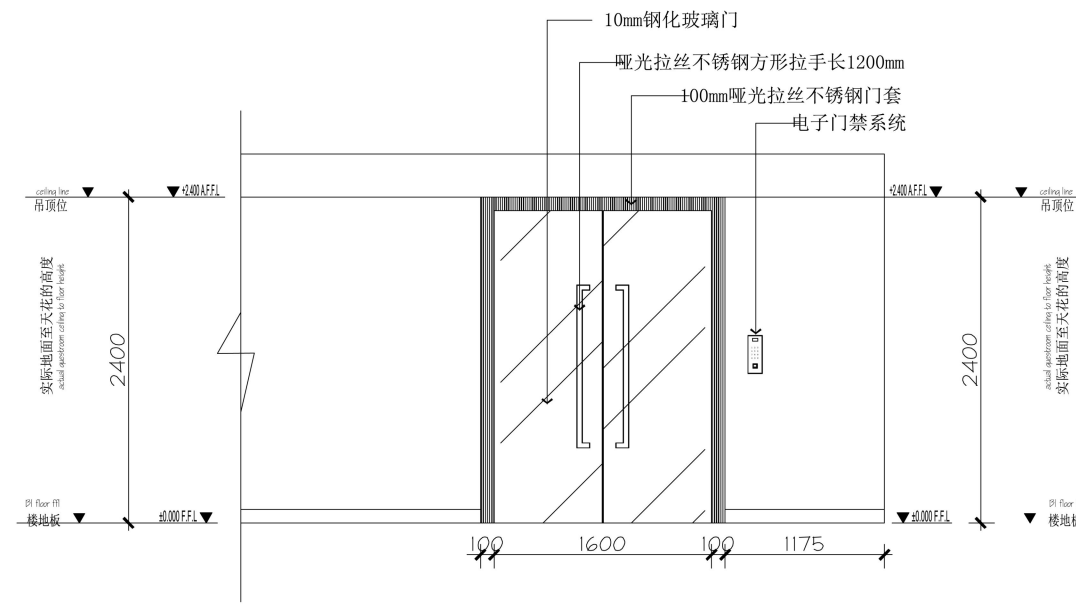

EI ELEVATION
AR-01 立面图 SCALE 1:30



重庆美家建筑装饰有限公司
Chongqing Meifajia Decoration Engineering Co., Ltd.
建筑装饰装修工程专业承包二级
资质证书编号: 0203030909

备注: 1. 本图由重庆美家建筑装饰有限公司提供, 仅供参考, 不作为法律依据。
2. 施工过程中, 如发现与图不符之处, 请及时通知设计单位, 以便及时修改。
3. 施工过程中, 如发现与图不符之处, 请及时通知设计单位, 以便及时修改。
4. 施工过程中, 如发现与图不符之处, 请及时通知设计单位, 以便及时修改。
5. 施工过程中, 如发现与图不符之处, 请及时通知设计单位, 以便及时修改。

高速集团办公区

工程编号: MHJ20180501

重庆美家建筑装饰有限公司
Chongqing Meifajia Decoration Engineering Co., Ltd.

△	
△	
△	
△	
△	

编制	陈红兵	日期	
审核		日期	
设计		日期	
校对		日期	

立面图

编制: 陈红兵

设计负责人: 陈彦君

设计: 陈彦君

审核: 陈彦君

比例: 1:75



图名: 施工图

建立日期: 2020.03

图号: A2

图名: P-1

页号: 1

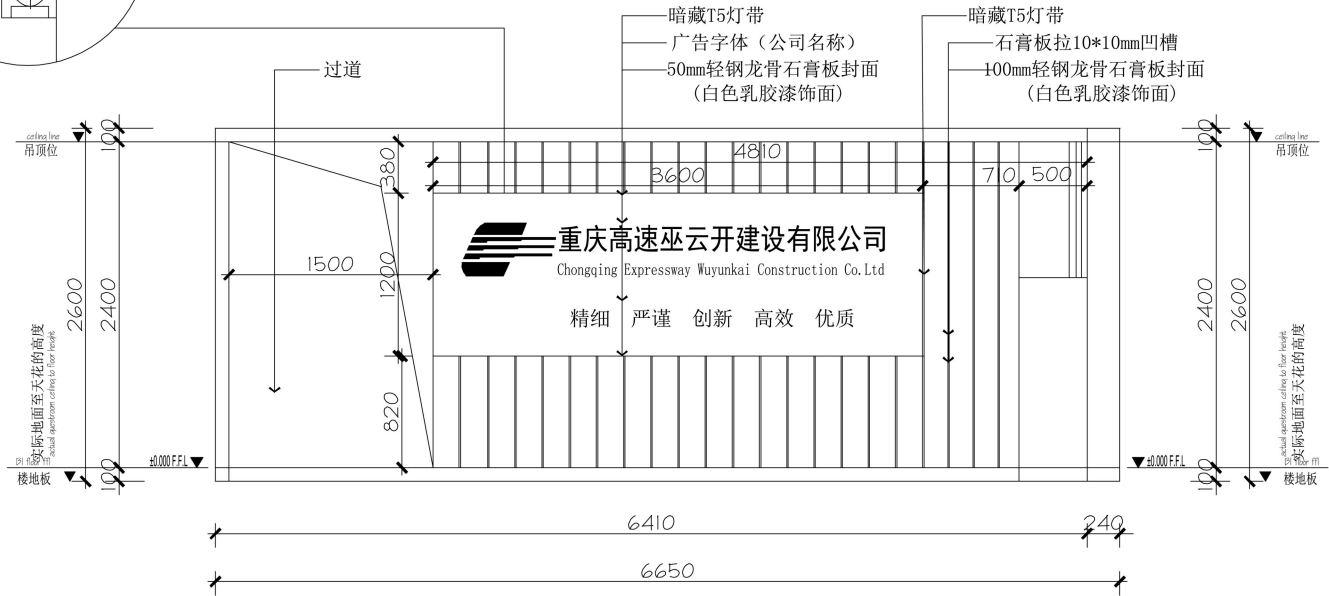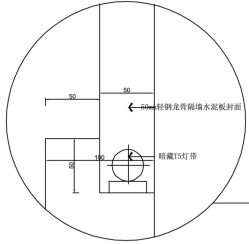

EI ELEVATION
AR-02 立面图 SCALE 1:30

谢 谢

THANK YOU