


梁万段预制场平面布置图(一)

第 页 共 页

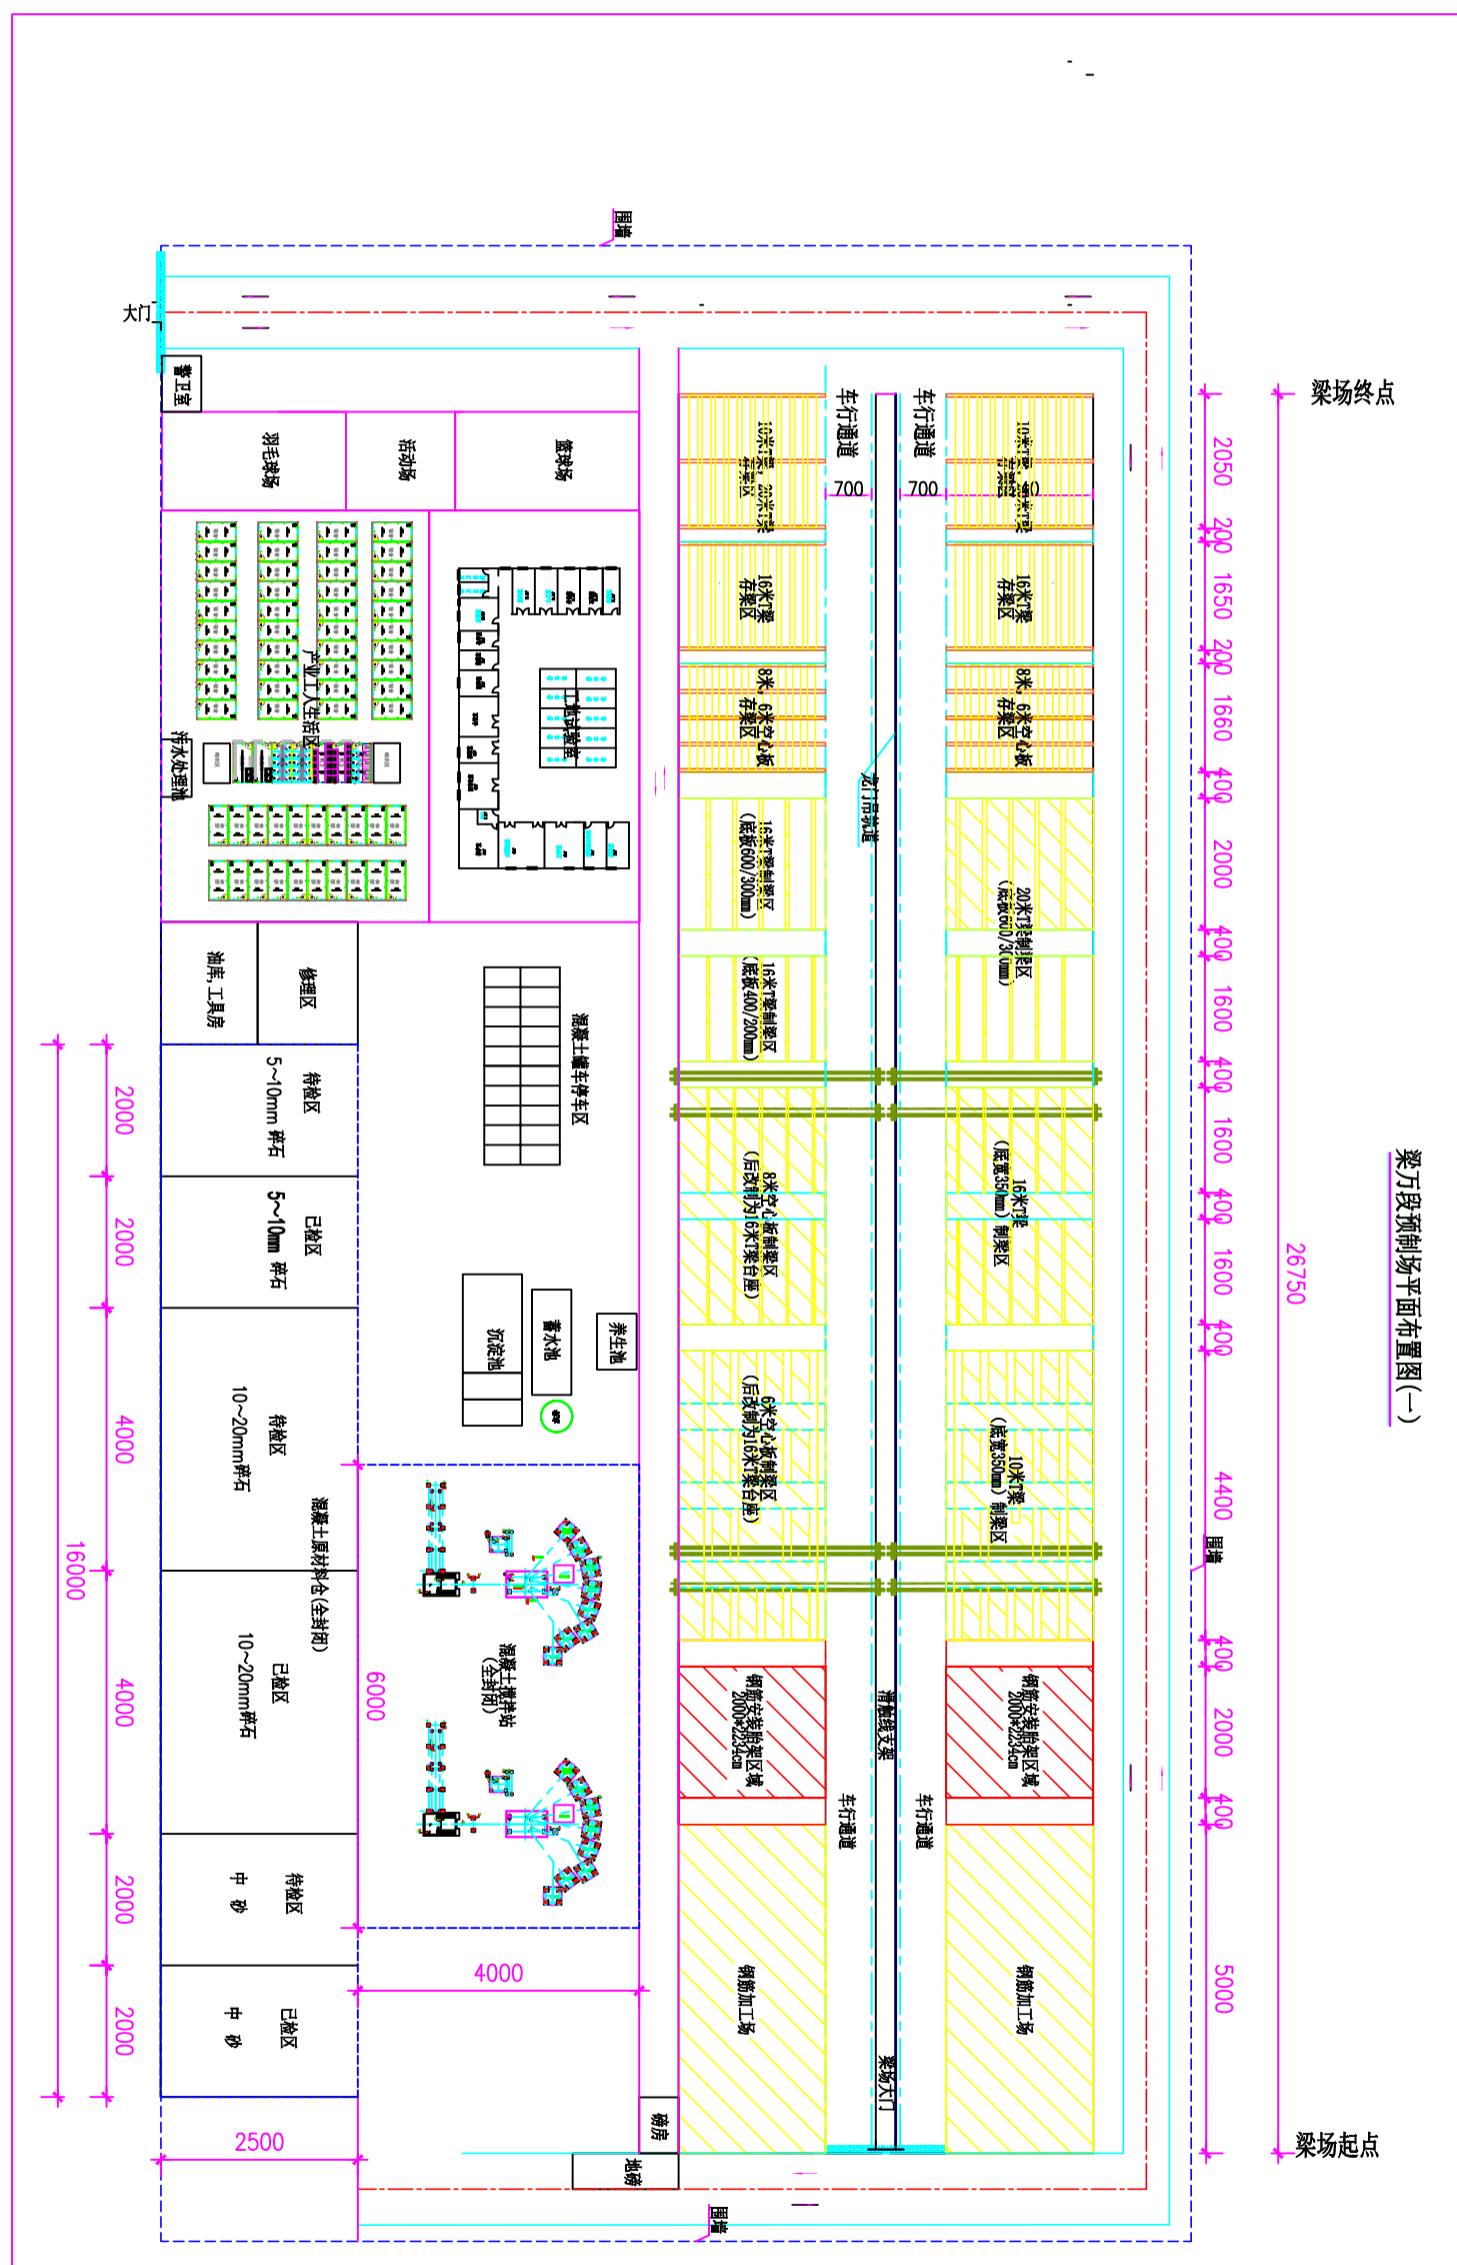

说明:

- 1、本图尺寸除标高外，均以厘米计。
- 2、梁场按2条生产线布置，总长为：260m，宽为65m。
- 3、梁场共设置制梁台座42个，存梁台座80个。
- 4、梁场共需龙门吊8台，龙门吊轨道间距为30m，其中每条线两台30t龙门吊用于运梁，2台10t龙门吊用于材料、模板安装及浇筑混凝土。
- 5、梁场施工用电就近接入1台630KVA变电设施，并设置1台200KW发电机，备用。
- 6、梁场制梁场内设置纵横向100mm*50mm排水系统，汇入沉淀池。
- 7、搅拌站料仓和主机楼、粉料罐仓采用彩钢棚全封闭。
- 8、四周围墙详见《场站围墙通用图》。

重庆公路养护工程（集团）有限公司	T梁预制梁场设计图	预制梁场、搅拌站平面布置图	设计	复核	审核	图号	SGT-02	日期	2025.12
------------------	-----------	---------------	----	----	----	----	--------	----	---------