
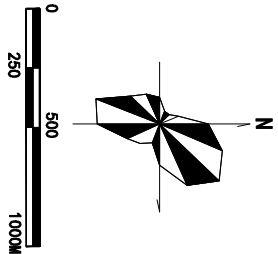


# 重庆市江津区高牙片区区控制性详细规划

道路交通结构图

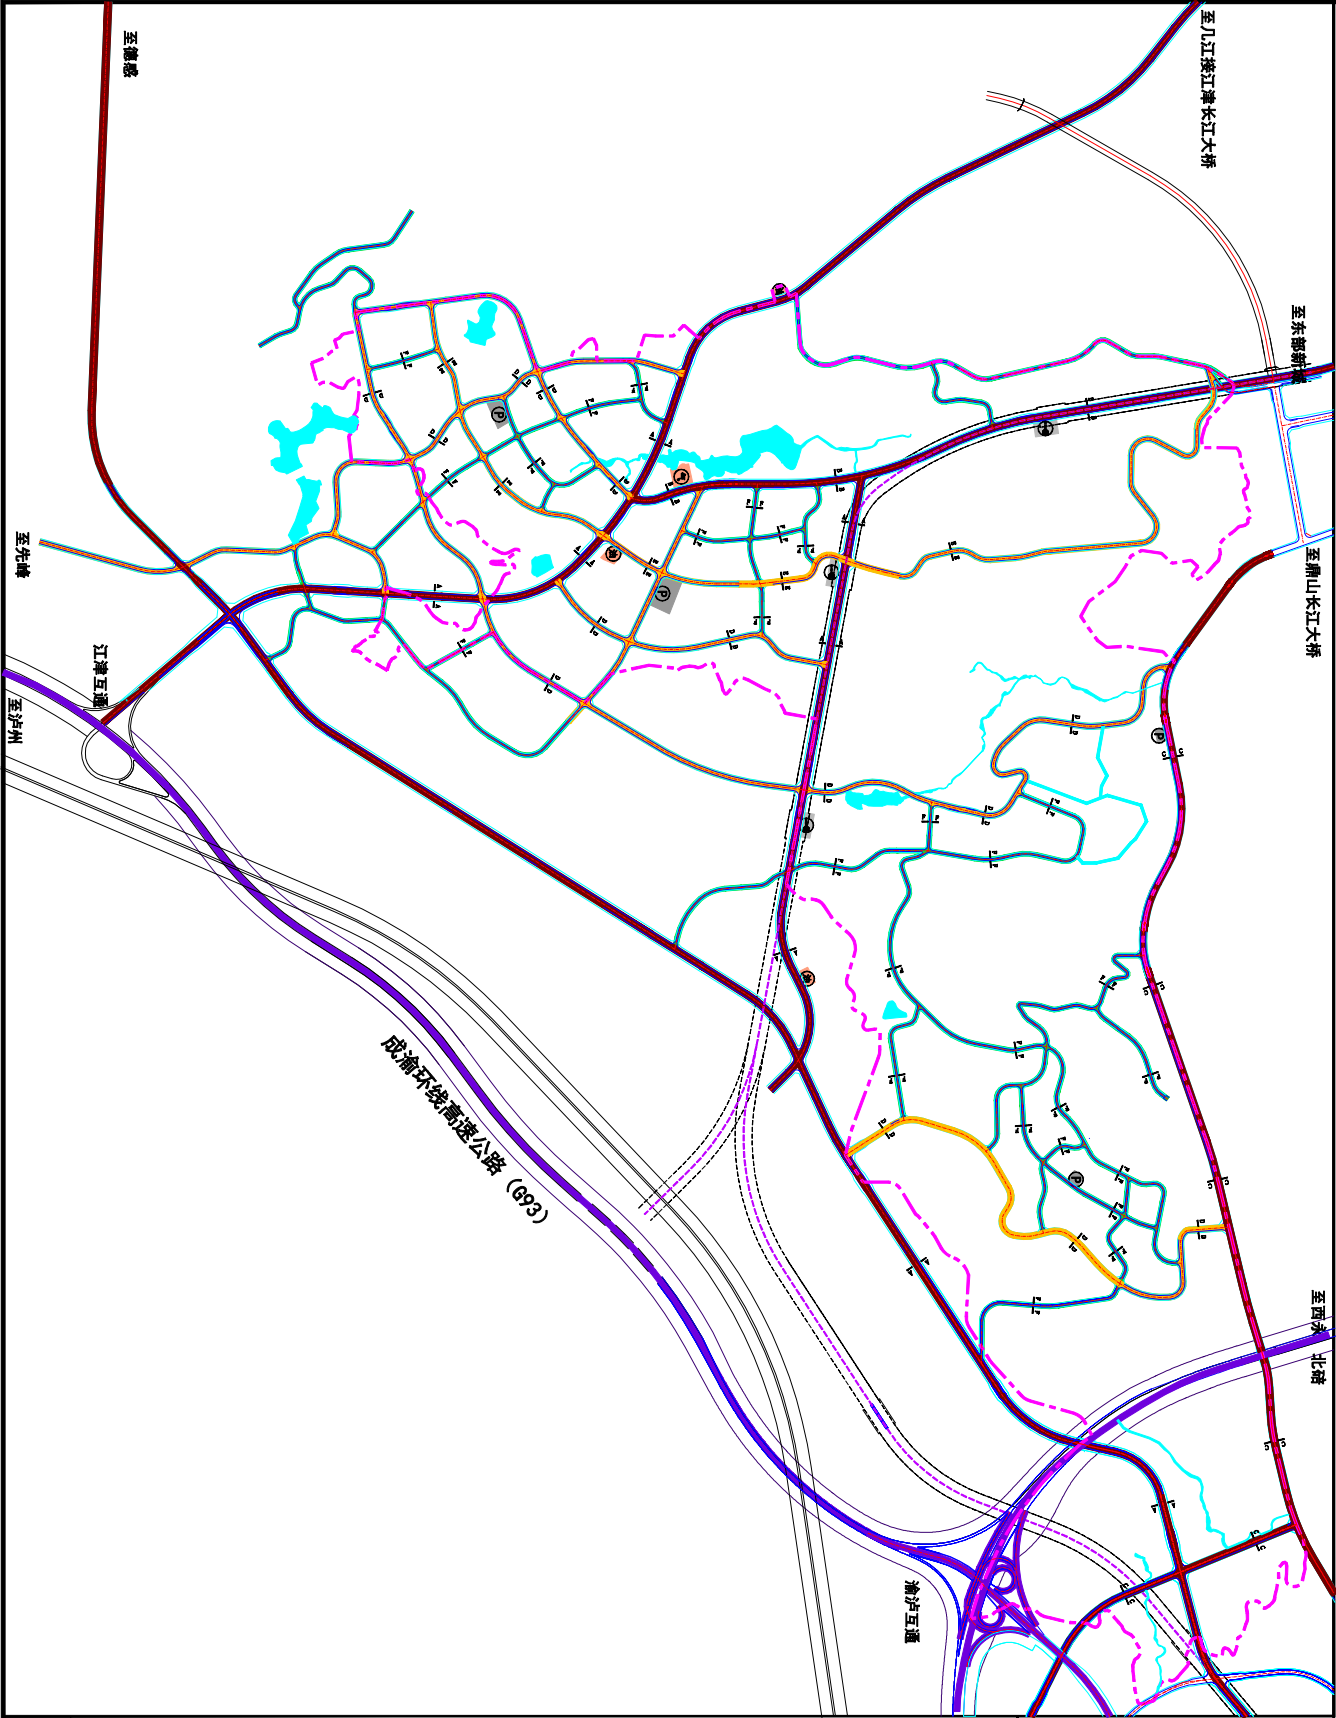

图例

- 高速公路
- 主干路
- 次干路
- 支路
- 步行道
- 轨道交通站场
- 加油站
- 加气站
- 轨道线
- 水域
- 规划范围线

