
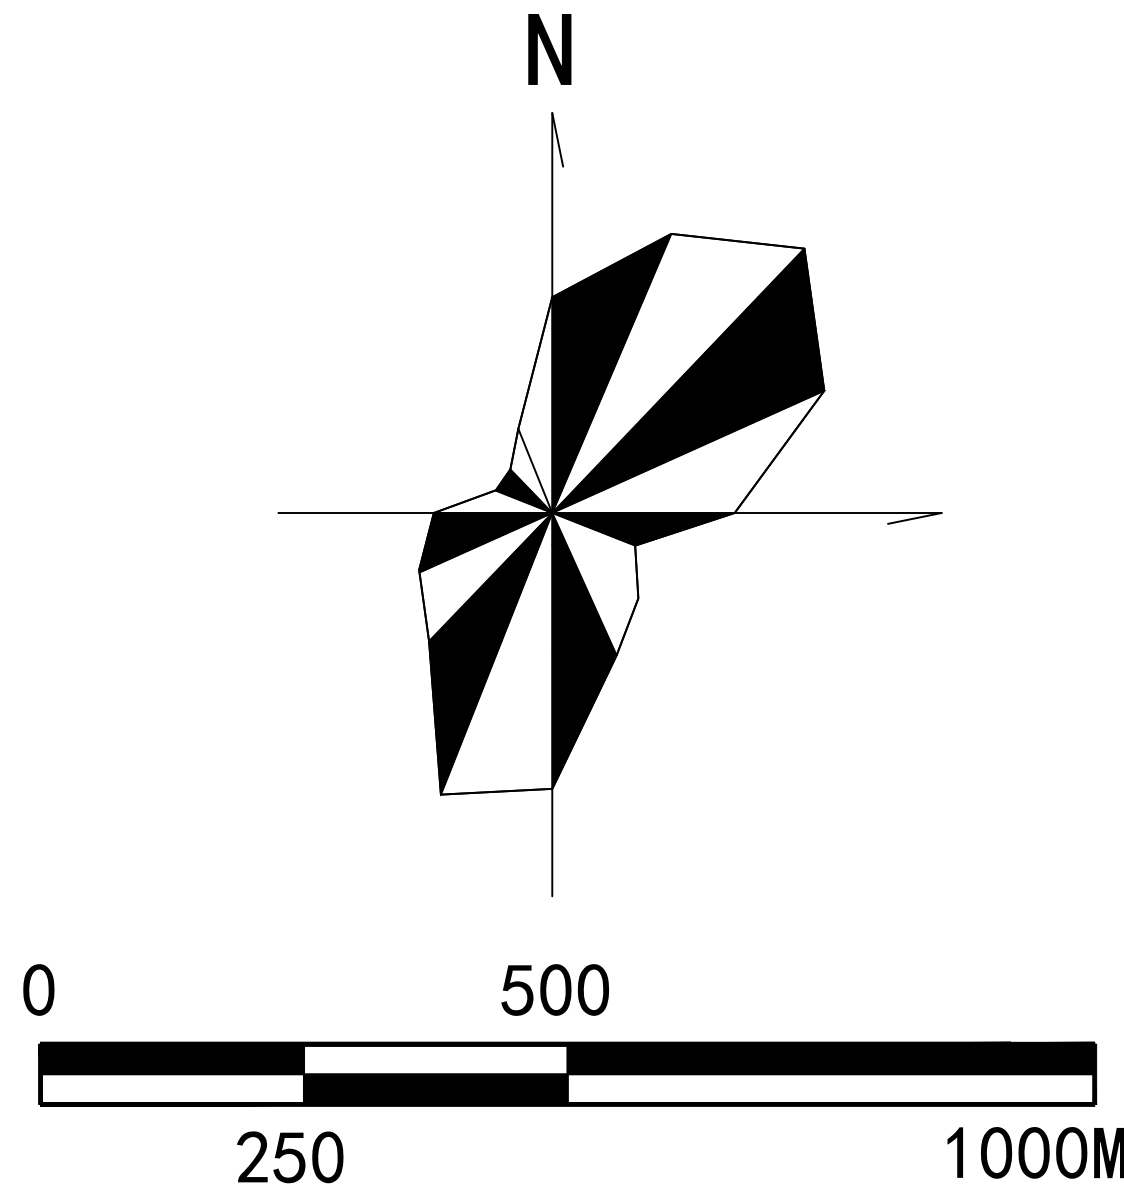


重庆市江津区高牙片区控制性详细规划

土地利用规划图

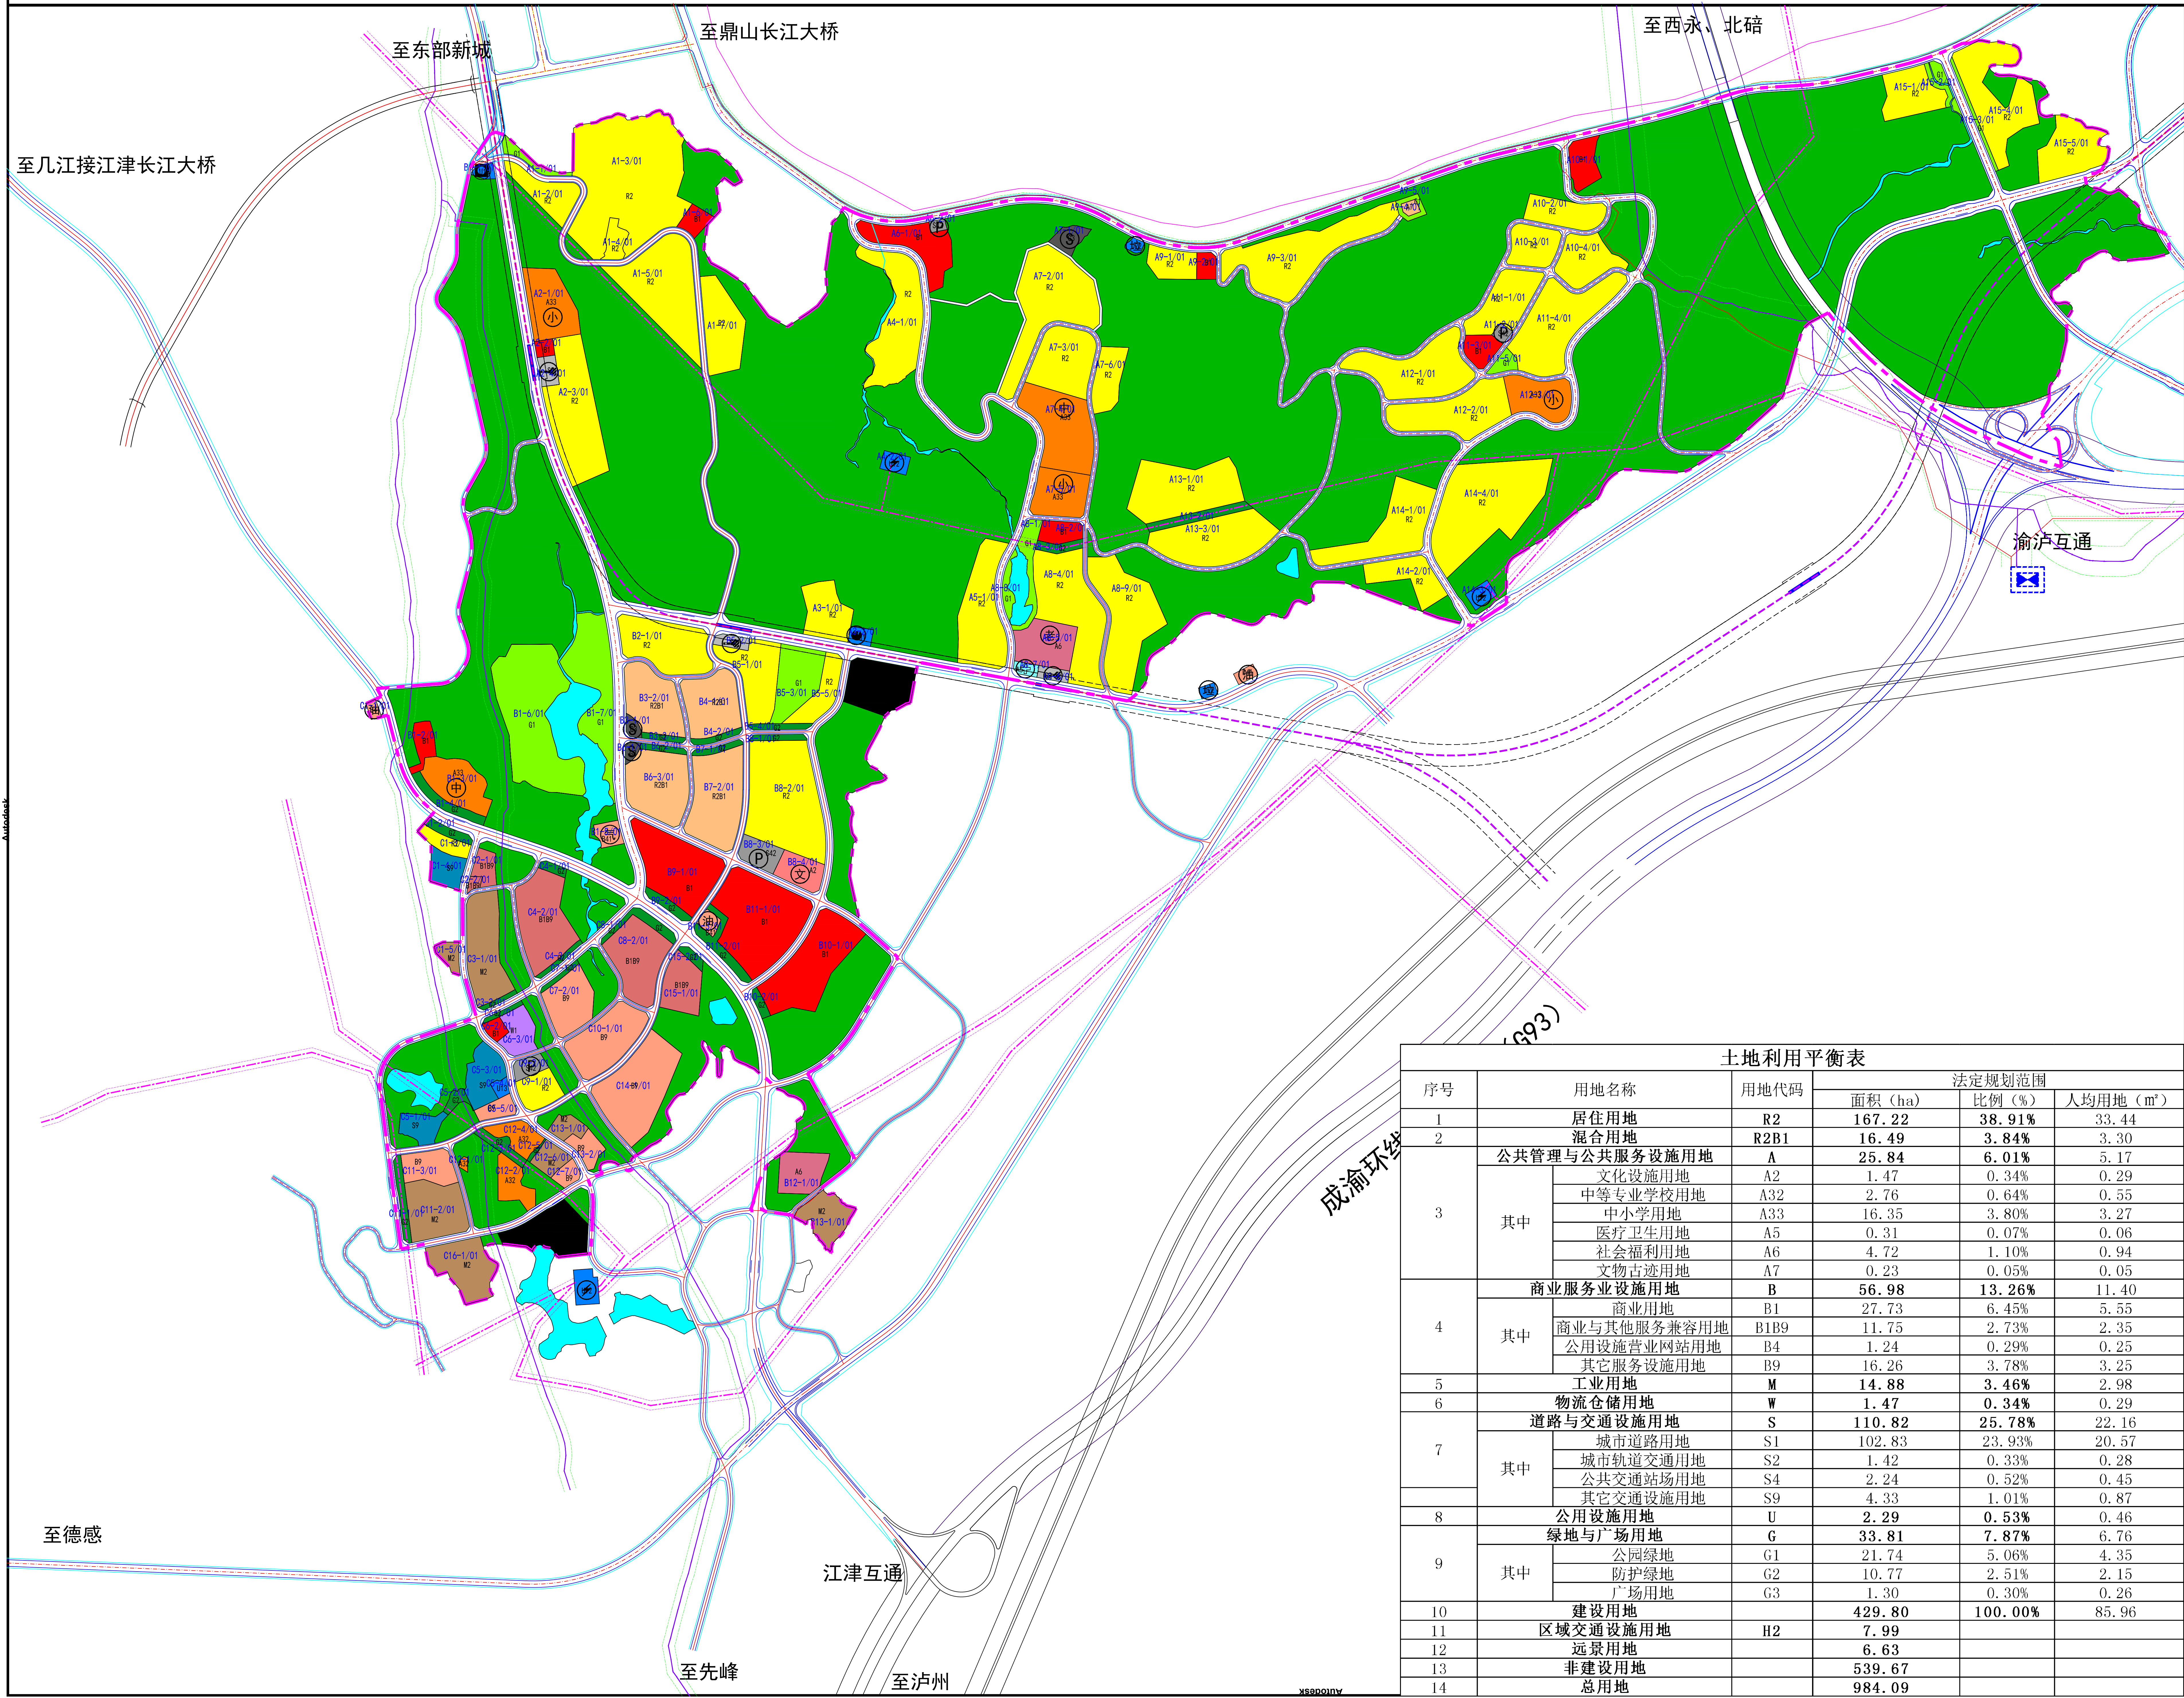

图例

- 二类居住用地
- 商住混合用地
- 文化设施用地
- 中等专业学校用地
- 中小学用地
- 医疗卫生用地
- 社会福利设施用地
- 文物古迹用地
- 商业设施用地
- 商业与其它服务兼容用地
- 公用设施营业网点用地
- 其它服务用地
- 工业用地
- 物流仓储用地
- 轨道交通站场用地
- 社会停车场用地
- 其它交通设施用地
- 公用设施用地
- 城市道路
- 公园绿地
- 防护绿地
- 广场绿地
- 生态绿地
- 远景用地
- 水域
- 配气站、消防站
- 中小学
- 轨道站、社会停车场
- 加油站、加气站
- 变电站、垃圾转运站
- 文化活动中心、养老院
- 广场、卫生服务中心
- 规划界线

土地利用平衡表					
序号	用地名称	用地代码	法定规划范围		
			面积 (ha)	比例 (%)	人均用地 (m²)
1	居住用地	R2	167.22	38.91%	33.44
2	混合用地	R2B1	16.49	3.84%	3.30
3	公共管理与公共服务设施用地	A	25.84	6.01%	5.17
	其中				
	文化设施用地	A2	1.47	0.34%	0.29
	中等专业学校用地	A32	2.76	0.64%	0.55
	中小学用地	A33	16.35	3.80%	3.27
	医疗卫生用地	A5	0.31	0.07%	0.06
	社会福利用地	A6	4.72	1.10%	0.94
4	商业服务业设施用地	B	56.98	13.26%	11.40
	其中				
	商业用地	B1	27.73	6.45%	5.55
	商业与其它服务兼容用地	B1B9	11.75	2.73%	2.35
	公用设施营业网站用地	B4	1.24	0.29%	0.25
5	工业用地	M	14.88	3.46%	2.98
6	物流仓储用地	W	1.47	0.34%	0.29
7	道路与交通设施用地	S	110.82	25.78%	22.16
	其中				
	城市道路用地	S1	102.83	23.93%	20.57
	城市轨道交通用地	S2	1.42	0.33%	0.28
	公共交通站场用地	S4	2.24	0.52%	0.45
8	公用设施用地	U	2.29	0.53%	0.46
9	绿地与广场用地	G	33.81	7.87%	6.76
	其中				
	公园绿地	G1	21.74	5.06%	4.35
	防护绿地	G2	10.77	2.51%	2.15
10	建设用地		429.80	100.00%	85.96
11	区域交通设施用地	H2	7.99		
12	远景用地		6.63		
13	非建设用地		539.67		
14	总用地		984.09		