


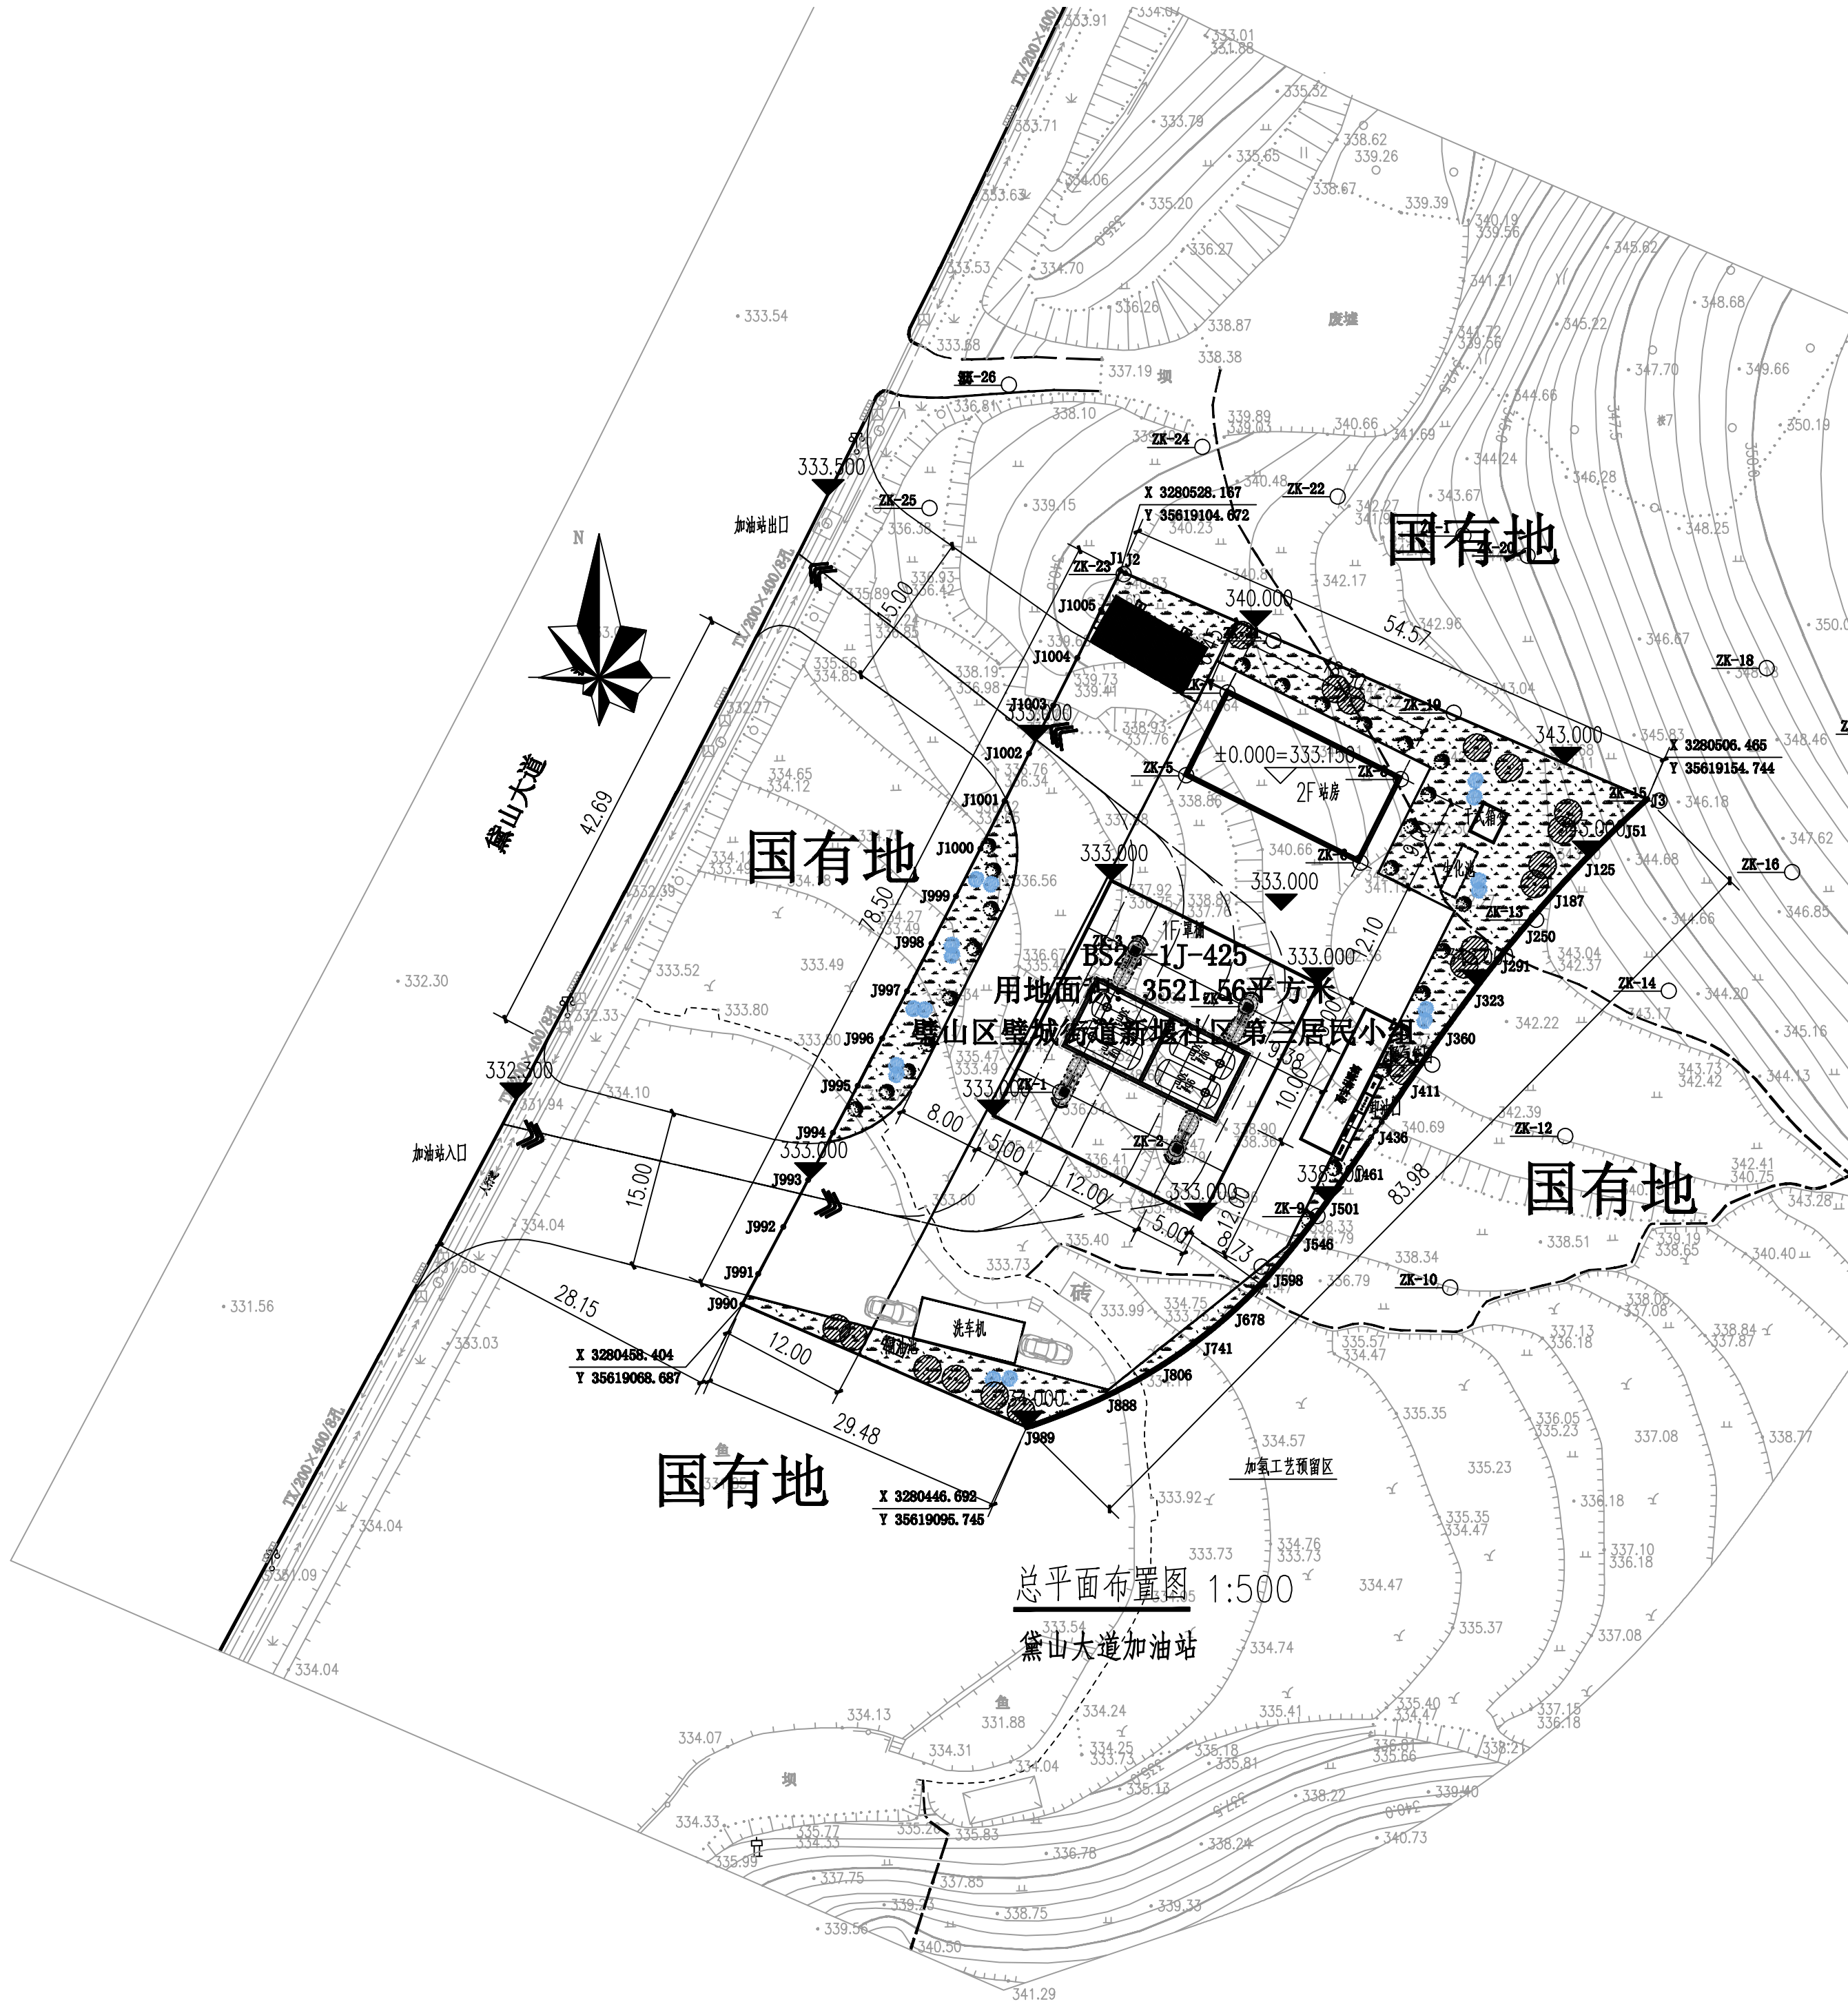

国有地

国有地

国有地

国有地

总平面布置图 1:500

黛山大道加油站

技术经济指标一览表（公共建筑）			
项目	规划条件	设计指标	备注
建设用地面积:	351.59	3521.56m ²	
建筑占地面积:		721.18m ²	
总建筑面积:		618.65m ²	
其中	A. 罩棚建筑面积: (罩棚总面积/2)	274.57m ²	投影面积: 549.14m ²
	B. 站房建筑面积:	344.08m ²	投影面积: 172.04m ²
总建筑面积计容面积:		618.65m ²	
容积率:		0.176	
建筑密度:		20.48%	
绿地率:		27.80%	绿地面积: 978.83m ²
建筑高度(层数)			

图例

名 称	图 例	名 称	图 例
新建建筑物		新建埋地建筑物	
已建建筑物		已建埋地建筑物	
设置用地边界线		敞棚建筑	
室内地坪绝对标高	288.650	室外地坪绝对标高	288.500
绿化		围墙	
挡土墙		护坡	
管架		临时垃圾收集点	
人行通道		加油岛	
排水沟		埋地油罐	